


# APPARTEMENT A0.01

N°70 bte 1 | Bien non-meublé\*  
N°70 bus 1 | Ongemeubeld appartement\*

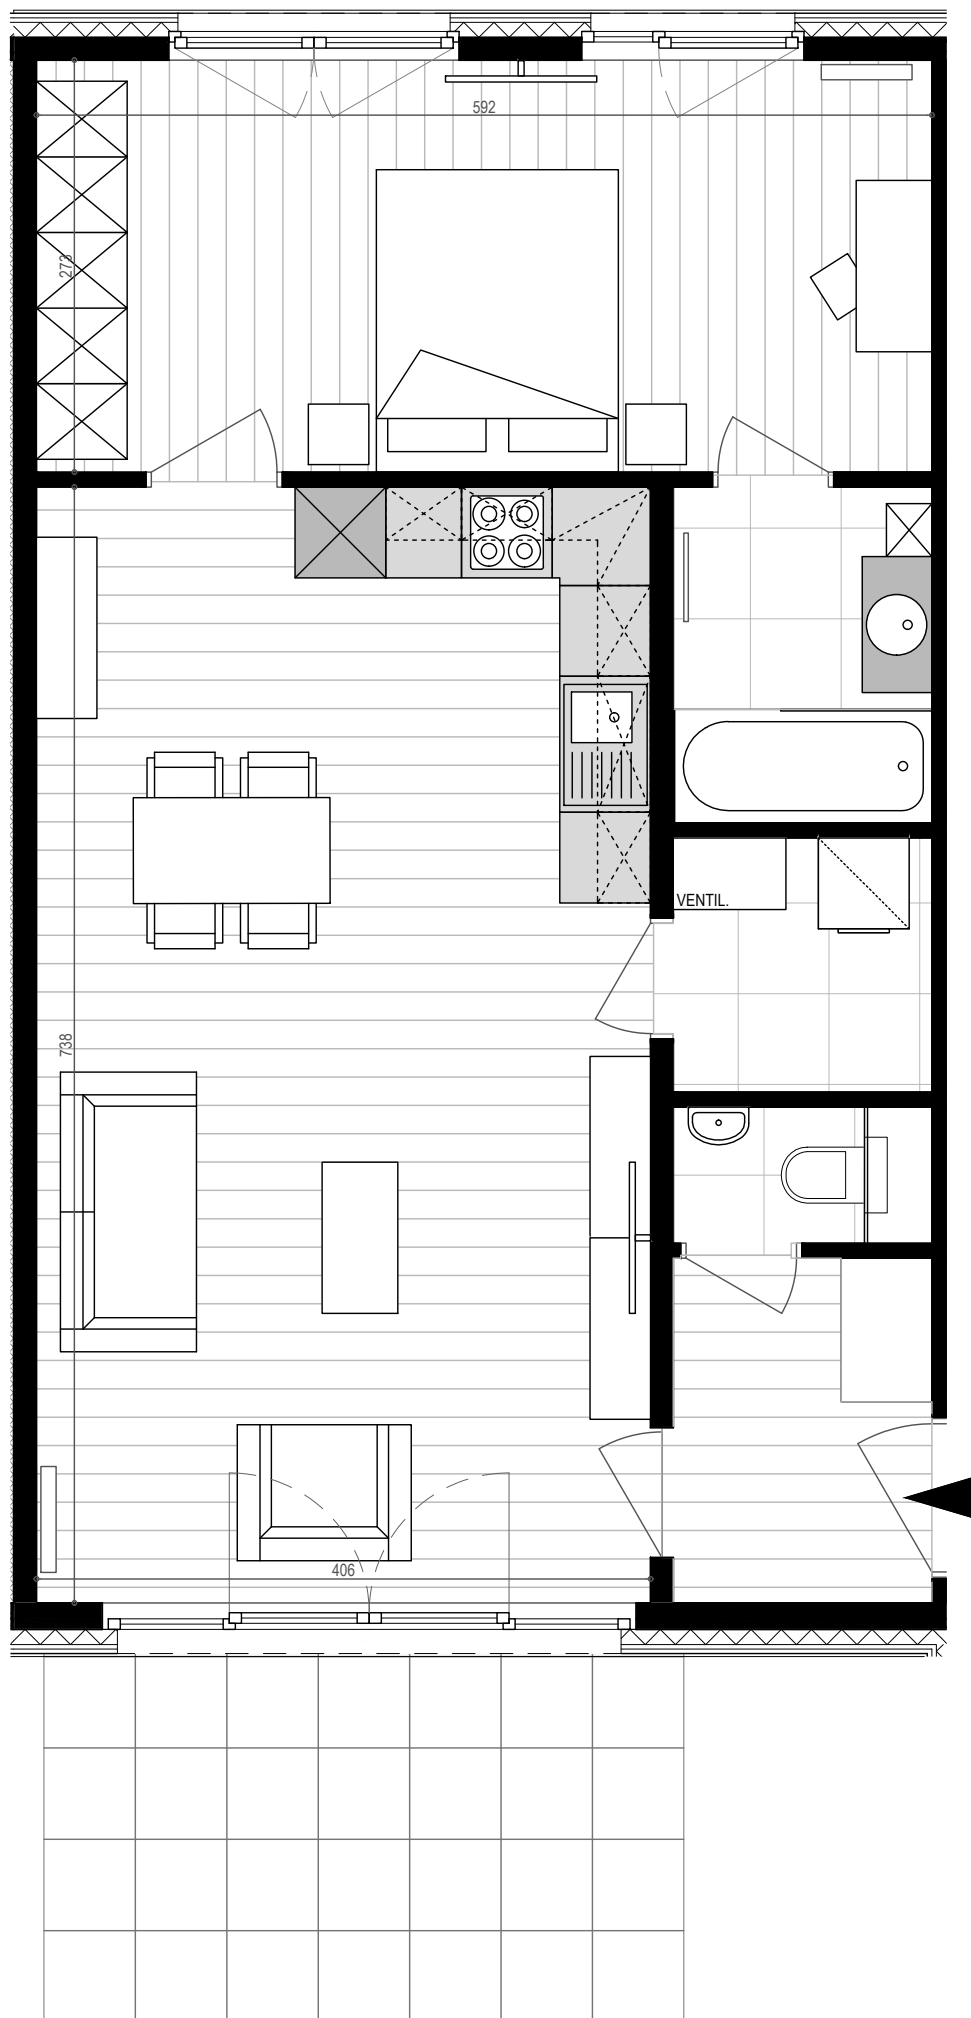

\*Mobilier et dimensions sont dessinés à titre indicatif | Getekende meubels en afmetingen zijn indicatief


## TYPOLOGIE | *TYPOLGIE:*

Rez-de-chaussée - *Gelijkvloers*  
1 chambre - *1 slaapkamer*

## SUPERFICIES | *OPPERVLAKTEN:*

Appartement : 68.06 m<sup>2</sup>  
Terrasse - *Terras* : 10.30 m<sup>2</sup>

1:50 sur/op A3

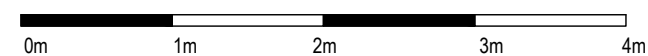

PARC LAITERIE - Rue de la Laiterie 68-80 | Melkerijstraat 68-80 - 1070 Anderlecht