


# APPARTEMENT A2.03

N°70 bte 9 | Bien non-meublé\*  
N°70 bus 9 | Ongemeubeld appartement\*

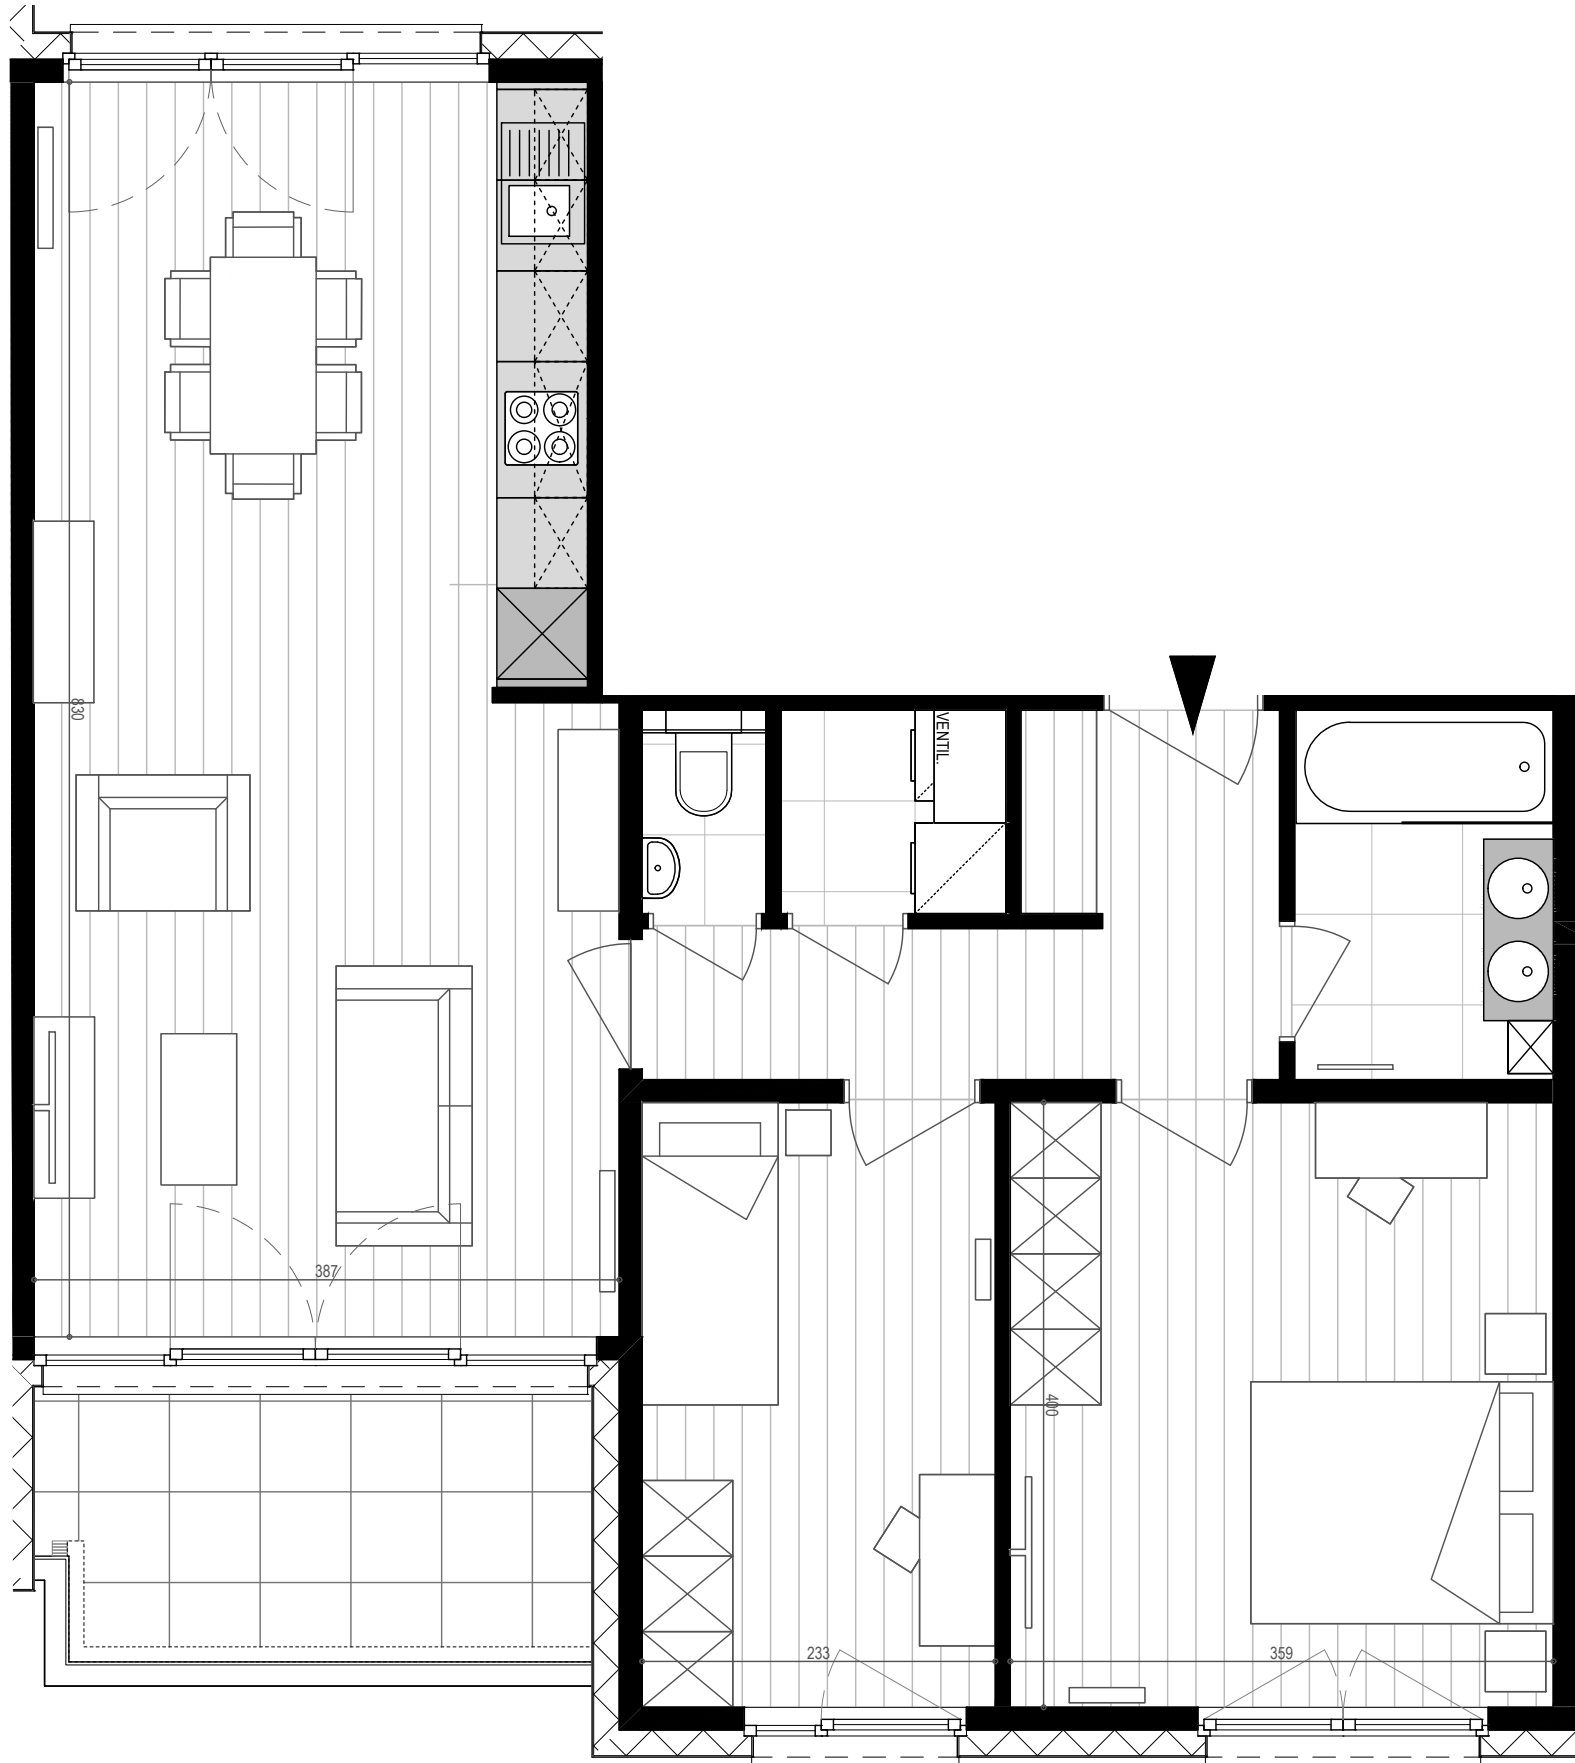

\*Mobilier et dimensions sont dessinés à titre indicatif | Getekende meubels en afmetingen zijn indicatief


## TYPOLOGIE | *TYPOLGIE:*

2e étage - 2de verdieping  
2 chambres - 2 slaapkamers

## SUPERFICIES | *OPPERVLAKTEN:*

Appartement : 82.03 m<sup>2</sup>  
Terrasse - Terras : 7.46 m<sup>2</sup>

1:50 sur/op A3

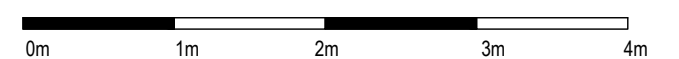

PARC LAITERIE - Rue de la Laiterie 68-80 | Melkerijstraat 68-80 - 1070 Anderlecht