


APPARTEMENT A3.01

N°70 bte 10 | Bien non-meublé*
N°70 bus 10 | Ongemeubeld appartement*

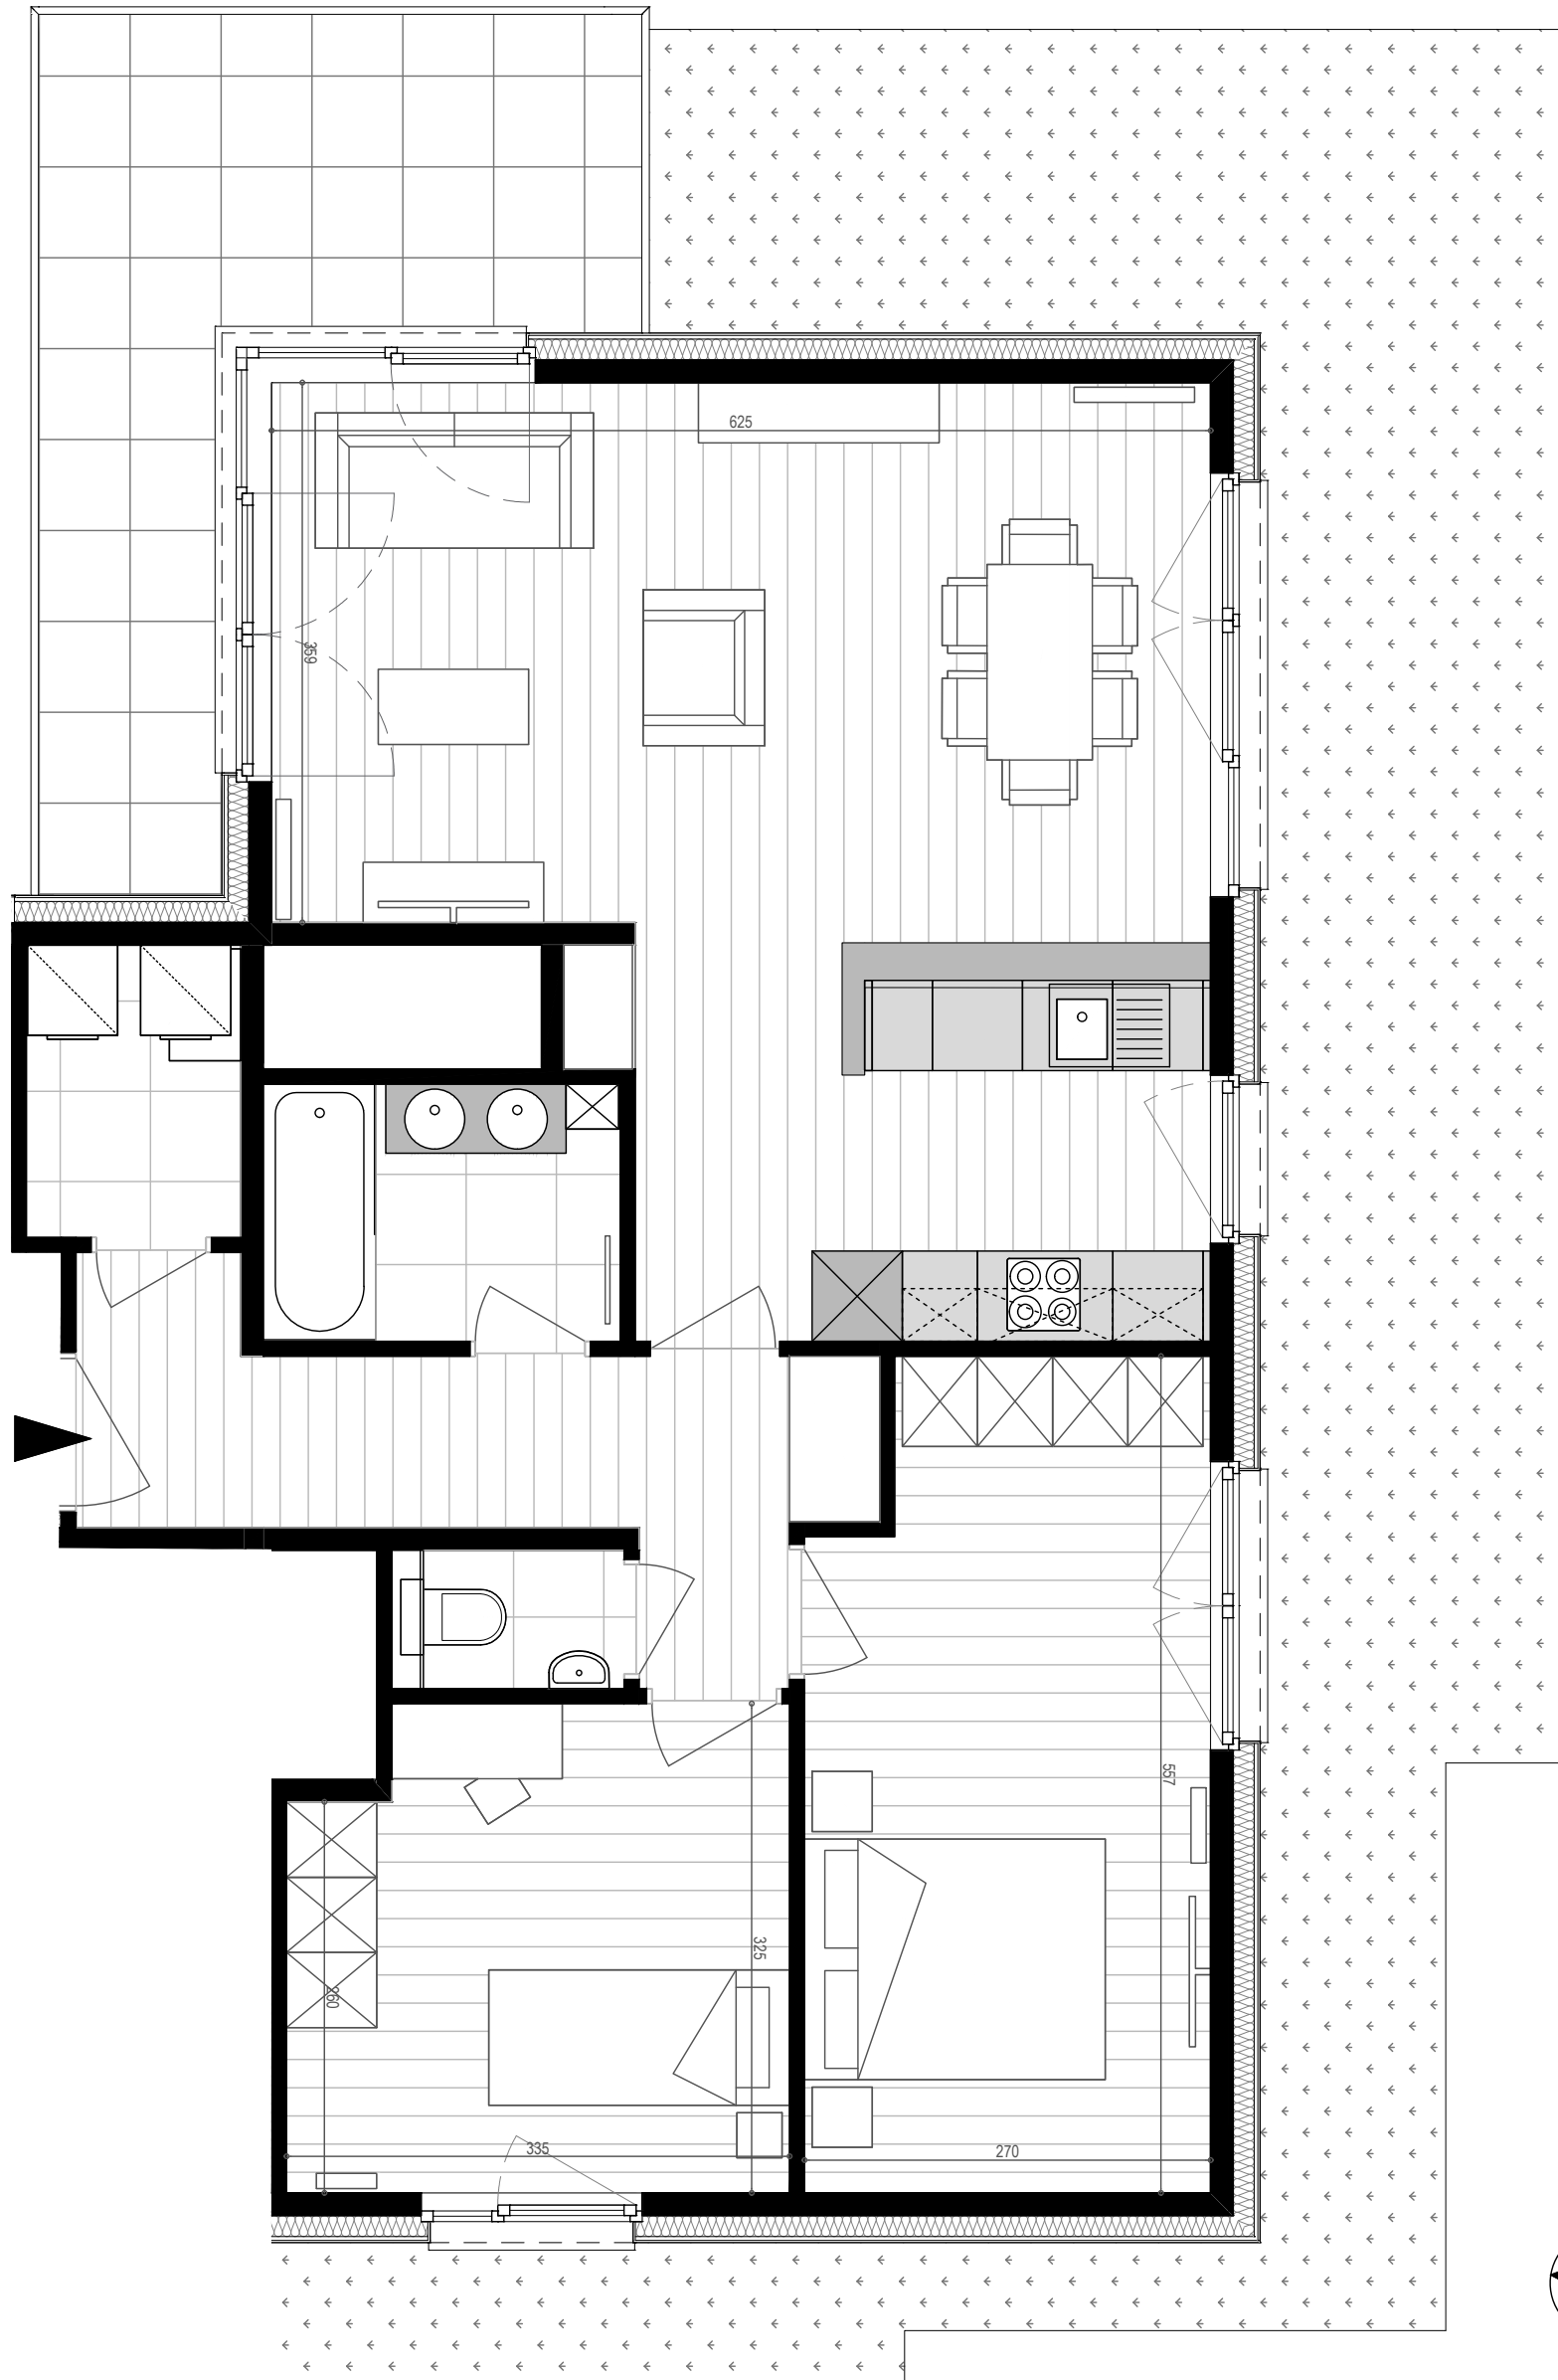

*Mobilier et dimensions sont dessinés à titre indicatif | Getekende meubels en afmetingen zijn indicatief


TPOLOGIE | *TPOLOGIE:*

3e étage - 3de verdieping
2 chambres - 2 slaapkamers

SUPERFICIES | *OPPERVLAKTEN:*

Appartement : 92.59 m²
Terrasse - Terras : 13.81 m²

1:50 sur/op A3

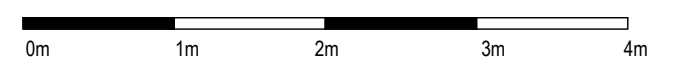

PARC LAITERIE - Rue de la Laiterie 68-80 | Melkerijstraat 68-80 - 1070 Anderlecht