


APPARTEMENT B0.01

N°72 bte 1 | Bien non-meublé*
N°72 bus 1 | Ongemeubeld appartement*

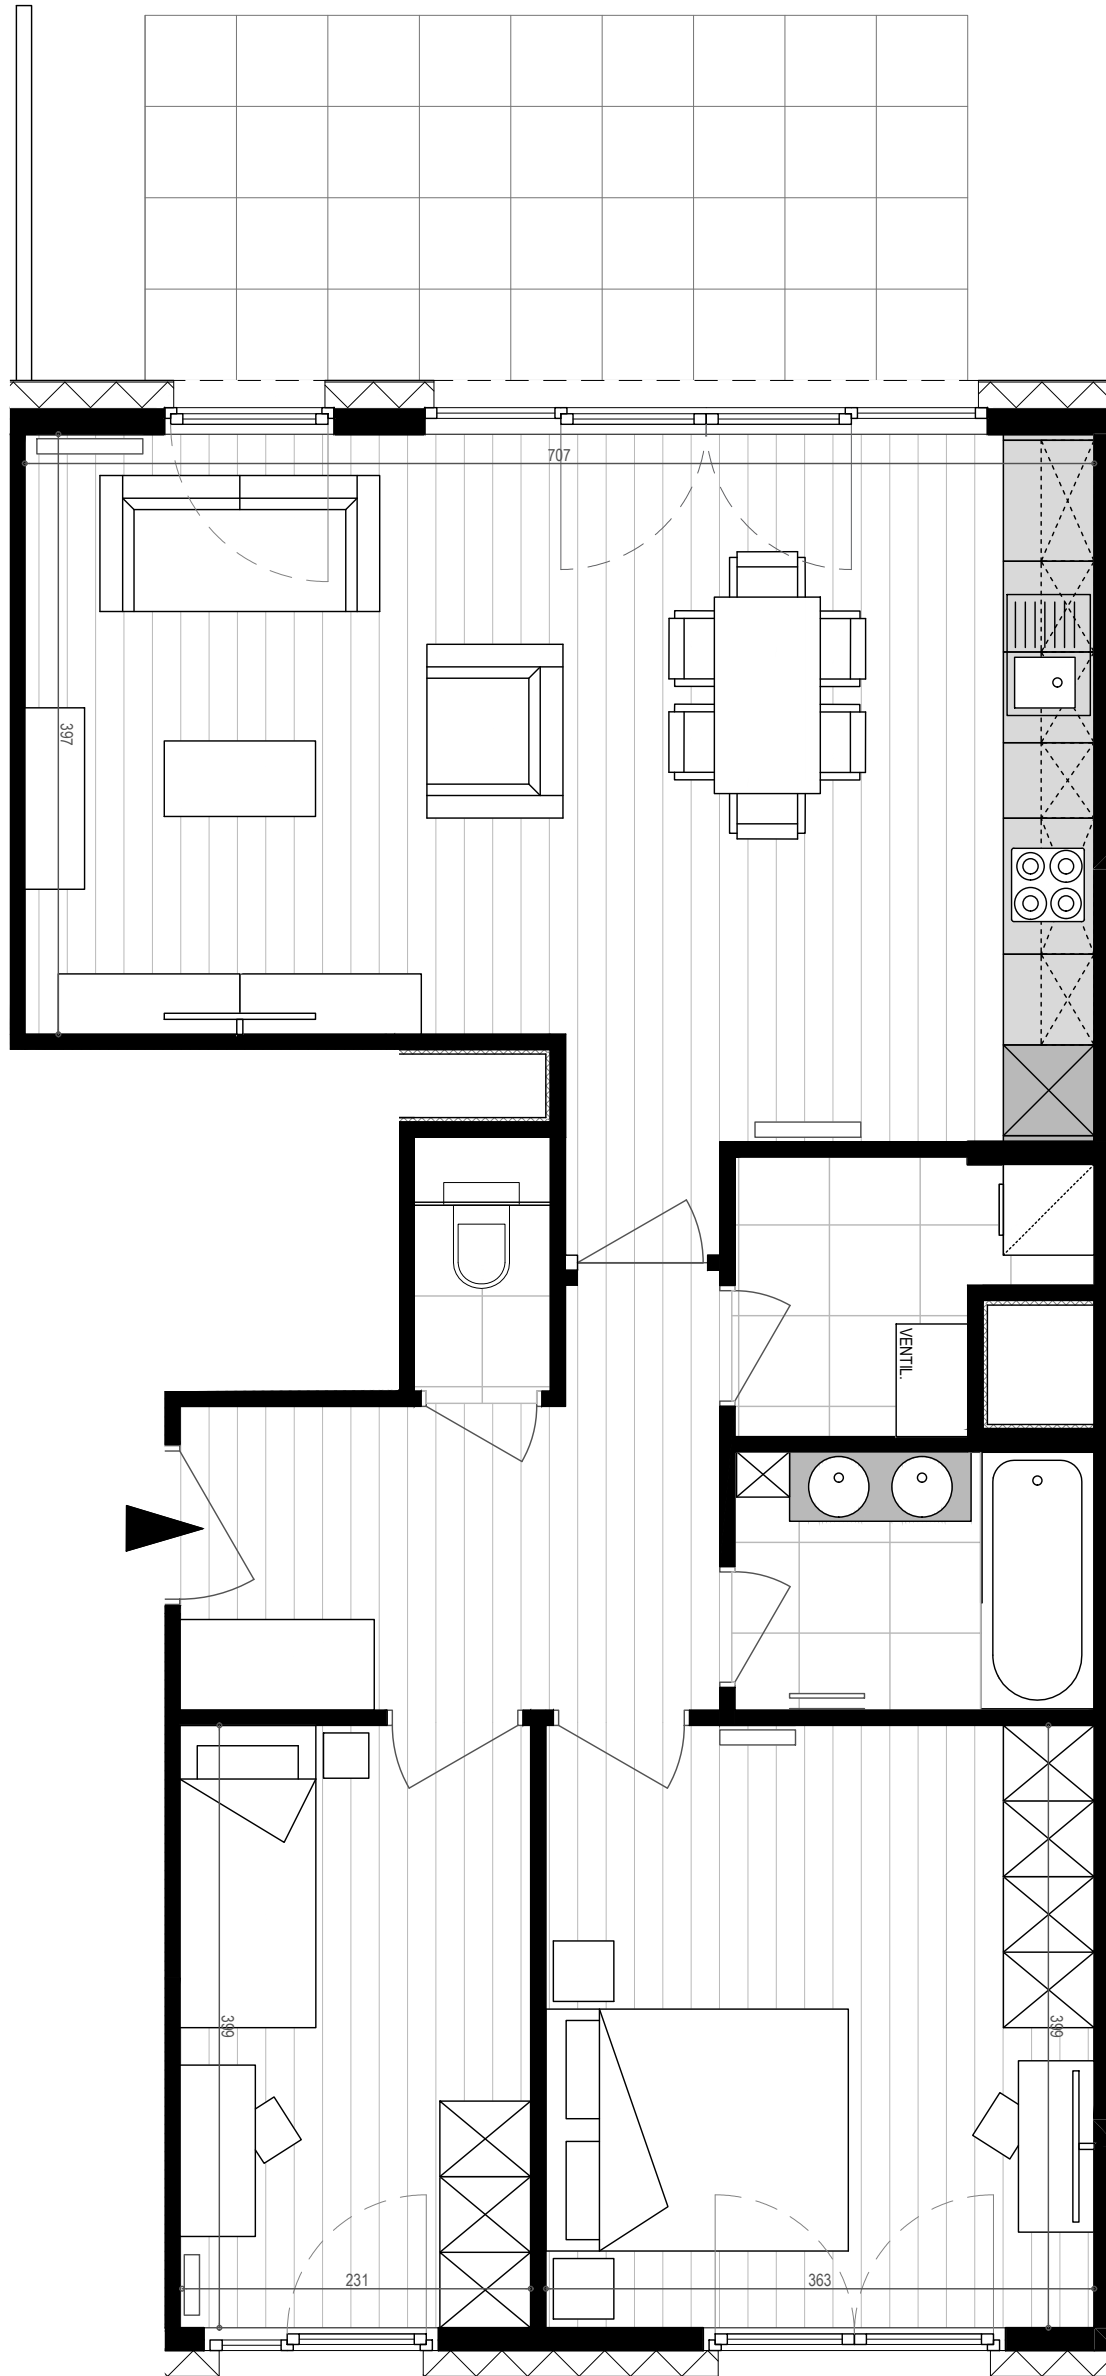

*Mobilier et dimensions sont dessinés à titre indicatif | Getekende meubels en afmetingen zijn indicatief


TYOLOGIE | *TYOLOGIE:*

Rez-de-chaussée - *Gelijkvloers*
2 chambres - 2 *slaapkamers*

SUPERFICIES | *OPPERVLAKTEN:*

Appartement : 87.07 m²
Terrasse - *Terras* : 13.13 m²

1:50 sur/op A3

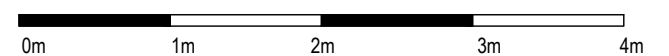

PARC LAITERIE - Rue de la Laiterie 68-80 | Melkerijstraat 68-80 - 1070 Anderlecht