


APPARTEMENT B0.02

N°72 bte 2 | Bien non-meublé*
N°72 bus 2 | Ongemeubeld appartement*

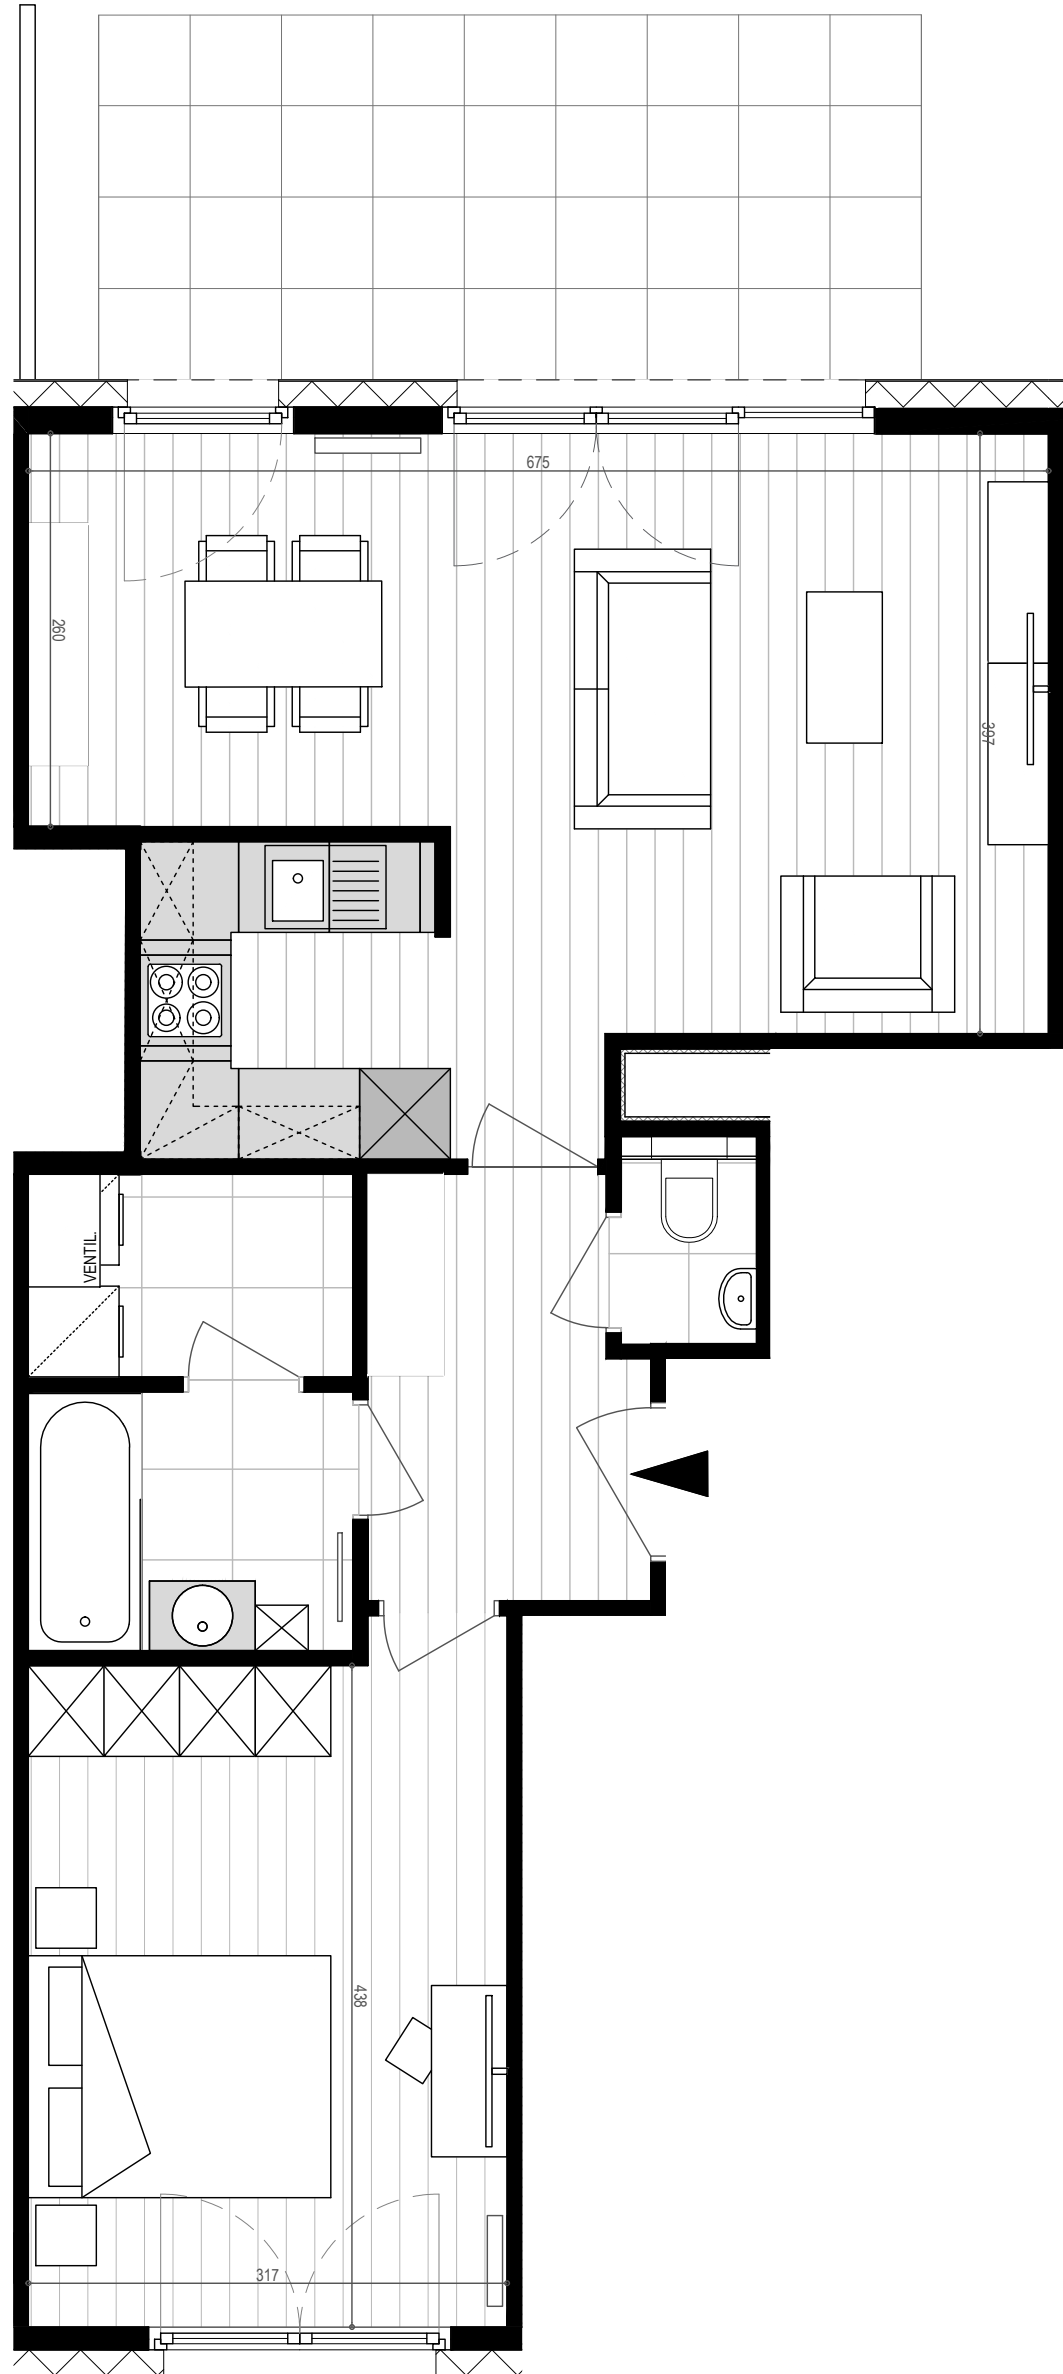


*Mobilier et dimensions sont dessinés à titre indicatif | Getekende meubels en afmetingen zijn indicatief

TPOLOGIE | TPOLOGIE:
Rez-de-chaussée - Gelijkvloers
1 chambre - 1 slaapkamer

SUPERFICIES | OPPERVLAKTEN:
Appartement : 68.53 m²
Terrasse - Terras : 13.13 m²

1:50 sur/op A3

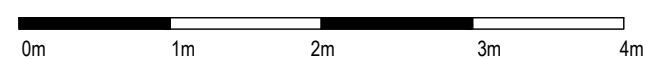

PARC LAITERIE - Rue de la Laiterie 68-80 | Melkerijstraat 68-80 - 1070 Anderlecht