


# APPARTEMENT B1.02

N°72 bte 4 | Bien non-meublé\*  
N°72 bus 4 | Ongemeubeld appartement\*

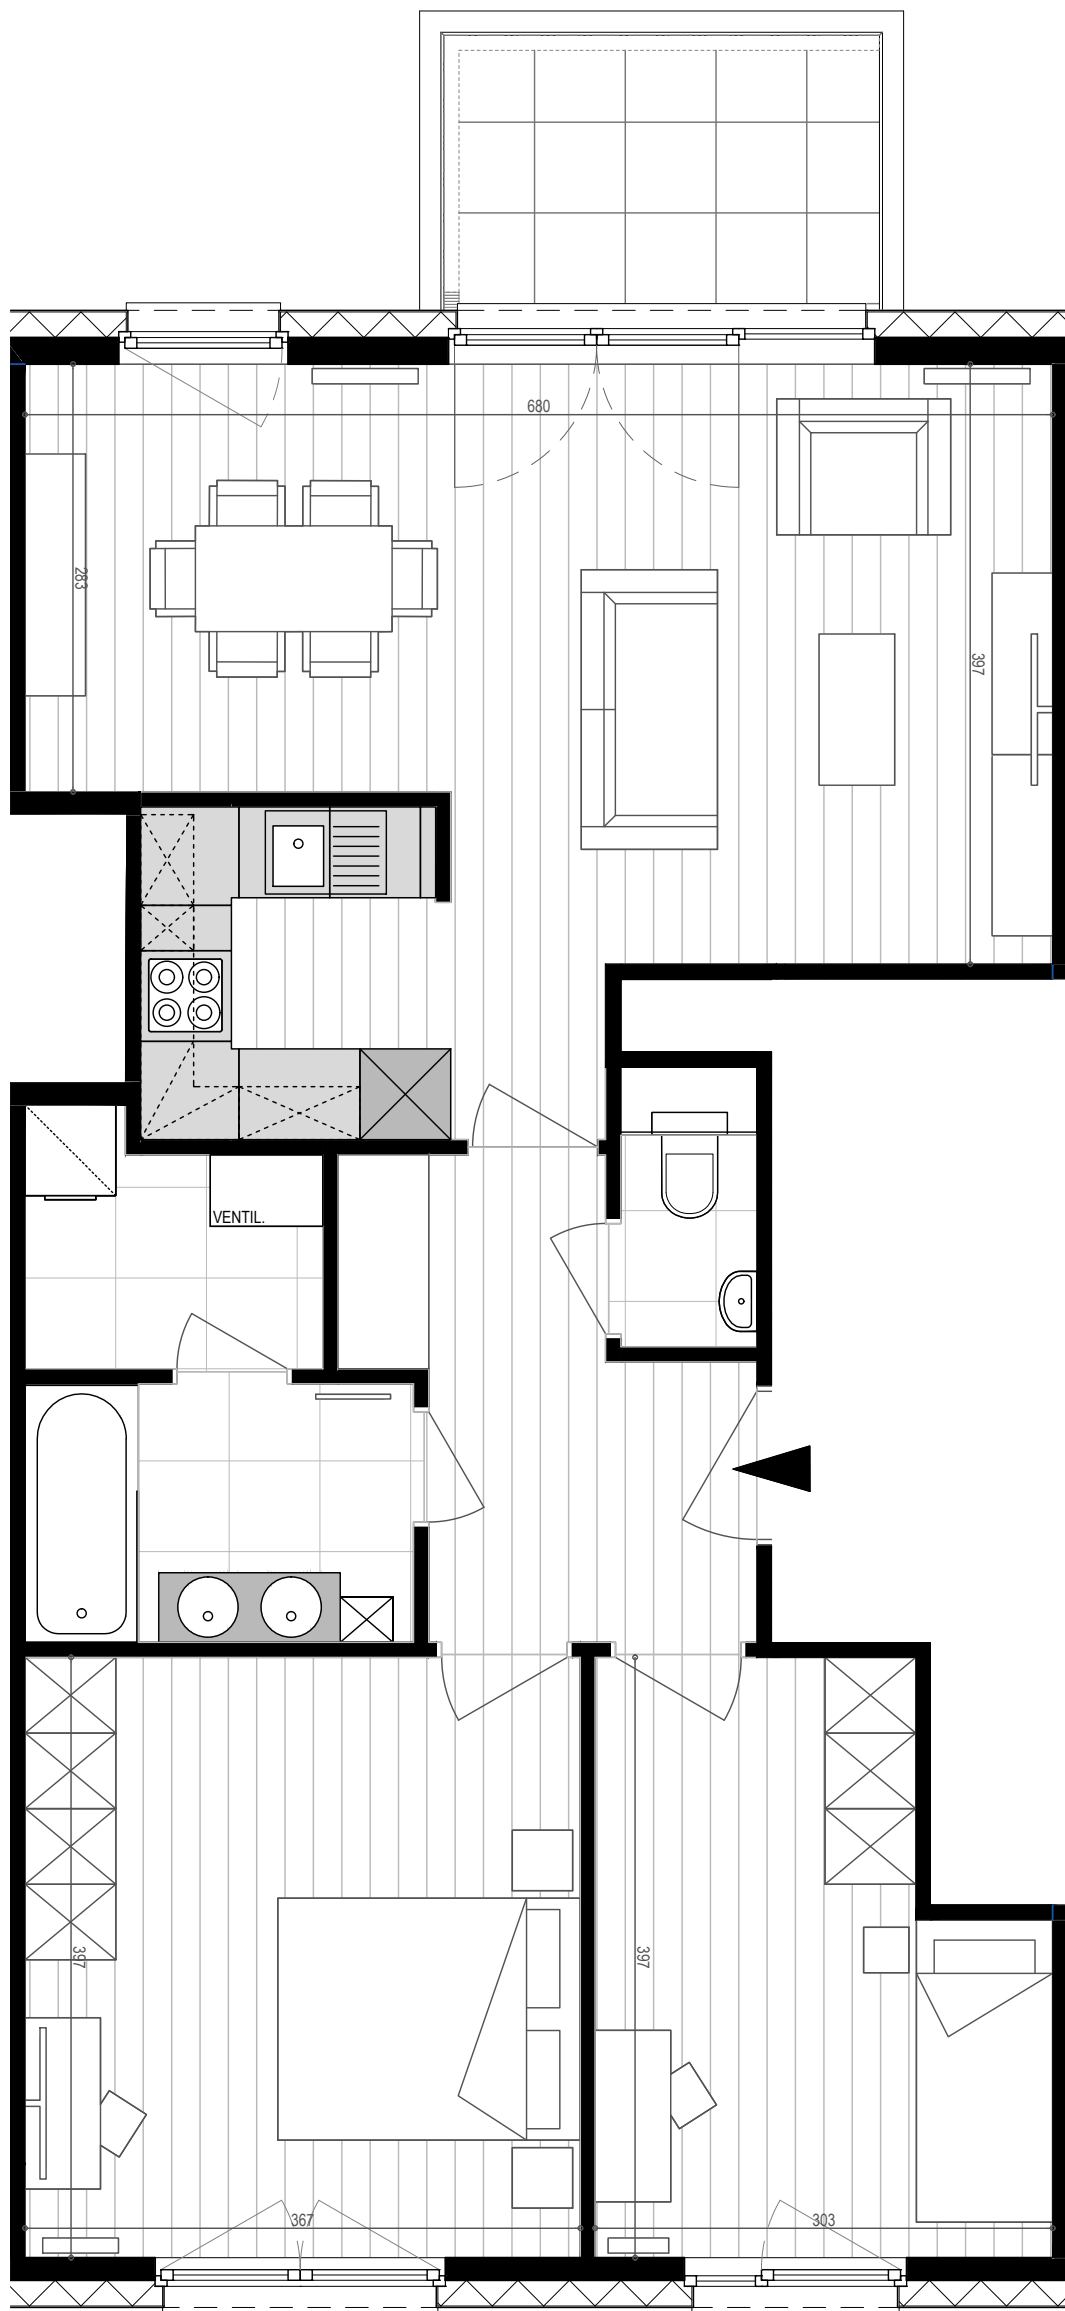

\*Mobilier et dimensions sont dessinés à titre indicatif | Getekende meubels en afmetingen zijn indicatief


## TPOLOGIE | *TPOLOGIE:*

1e étage - 1ste verdieping  
2 chambres - 2 slaapkamers

## SUPERFICIES | *OPPERVLAKTEN:*

Appartement : 84.80 m<sup>2</sup>  
Terrasse - Terras : 6.4 m<sup>2</sup>

1:50 sur/op A3

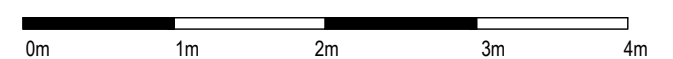

PARC LAITERIE - Rue de la Laiterie 68-80 | Melkerijstraat 68-80 - 1070 Anderlecht