


APPARTEMENT B2.01

N°72 bte 5 | Bien non-meublé*
N°72 bus 5 | Ongemeubeld appartement*

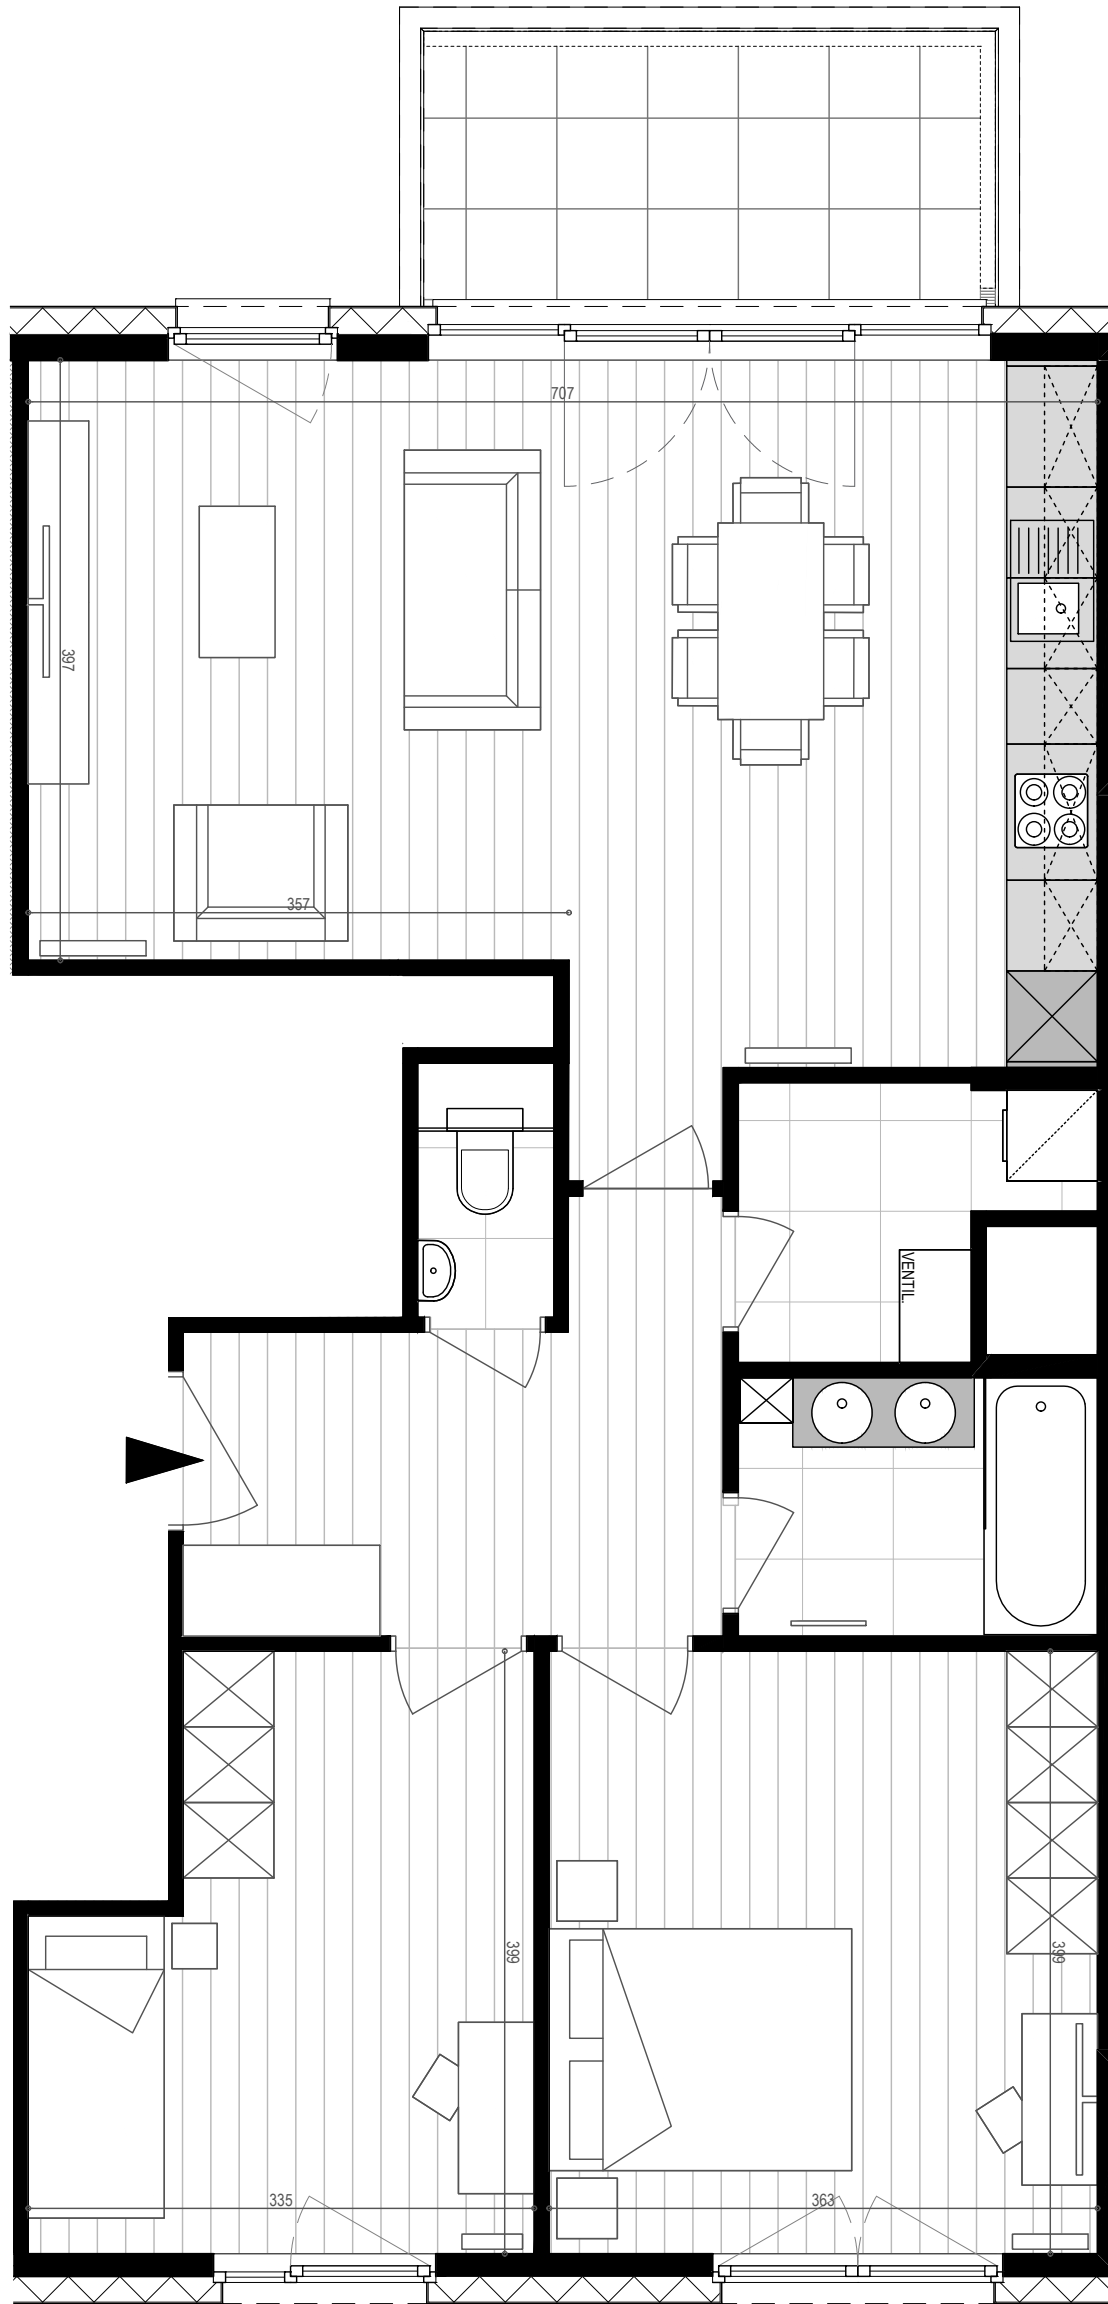

*Mobilier et dimensions sont dessinés à titre indicatif | Getekende meubels en afmetingen zijn indicatief


TPOLOGIE | *TPOLOGIE:*

2e étage - 2de verdieping
2 chambres - 2 slaapkamers

SUPERFICIES | *OPPERVLAKTEN:*

Appartement : 89.66 m²
Terrasse - Terras : 8.2 m²

1:50 sur/op A3

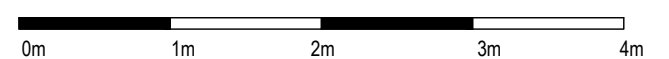

PARC LAITERIE - Rue de la Laiterie 68-80 | Melkerijstraat 68-80 - 1070 Anderlecht