
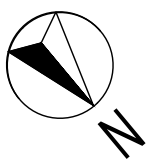


APPARTEMENT B3.01

N°72 bte 7 | Bien non-meublé*
N°72 bus 7 | Ongemeubeld appartement*

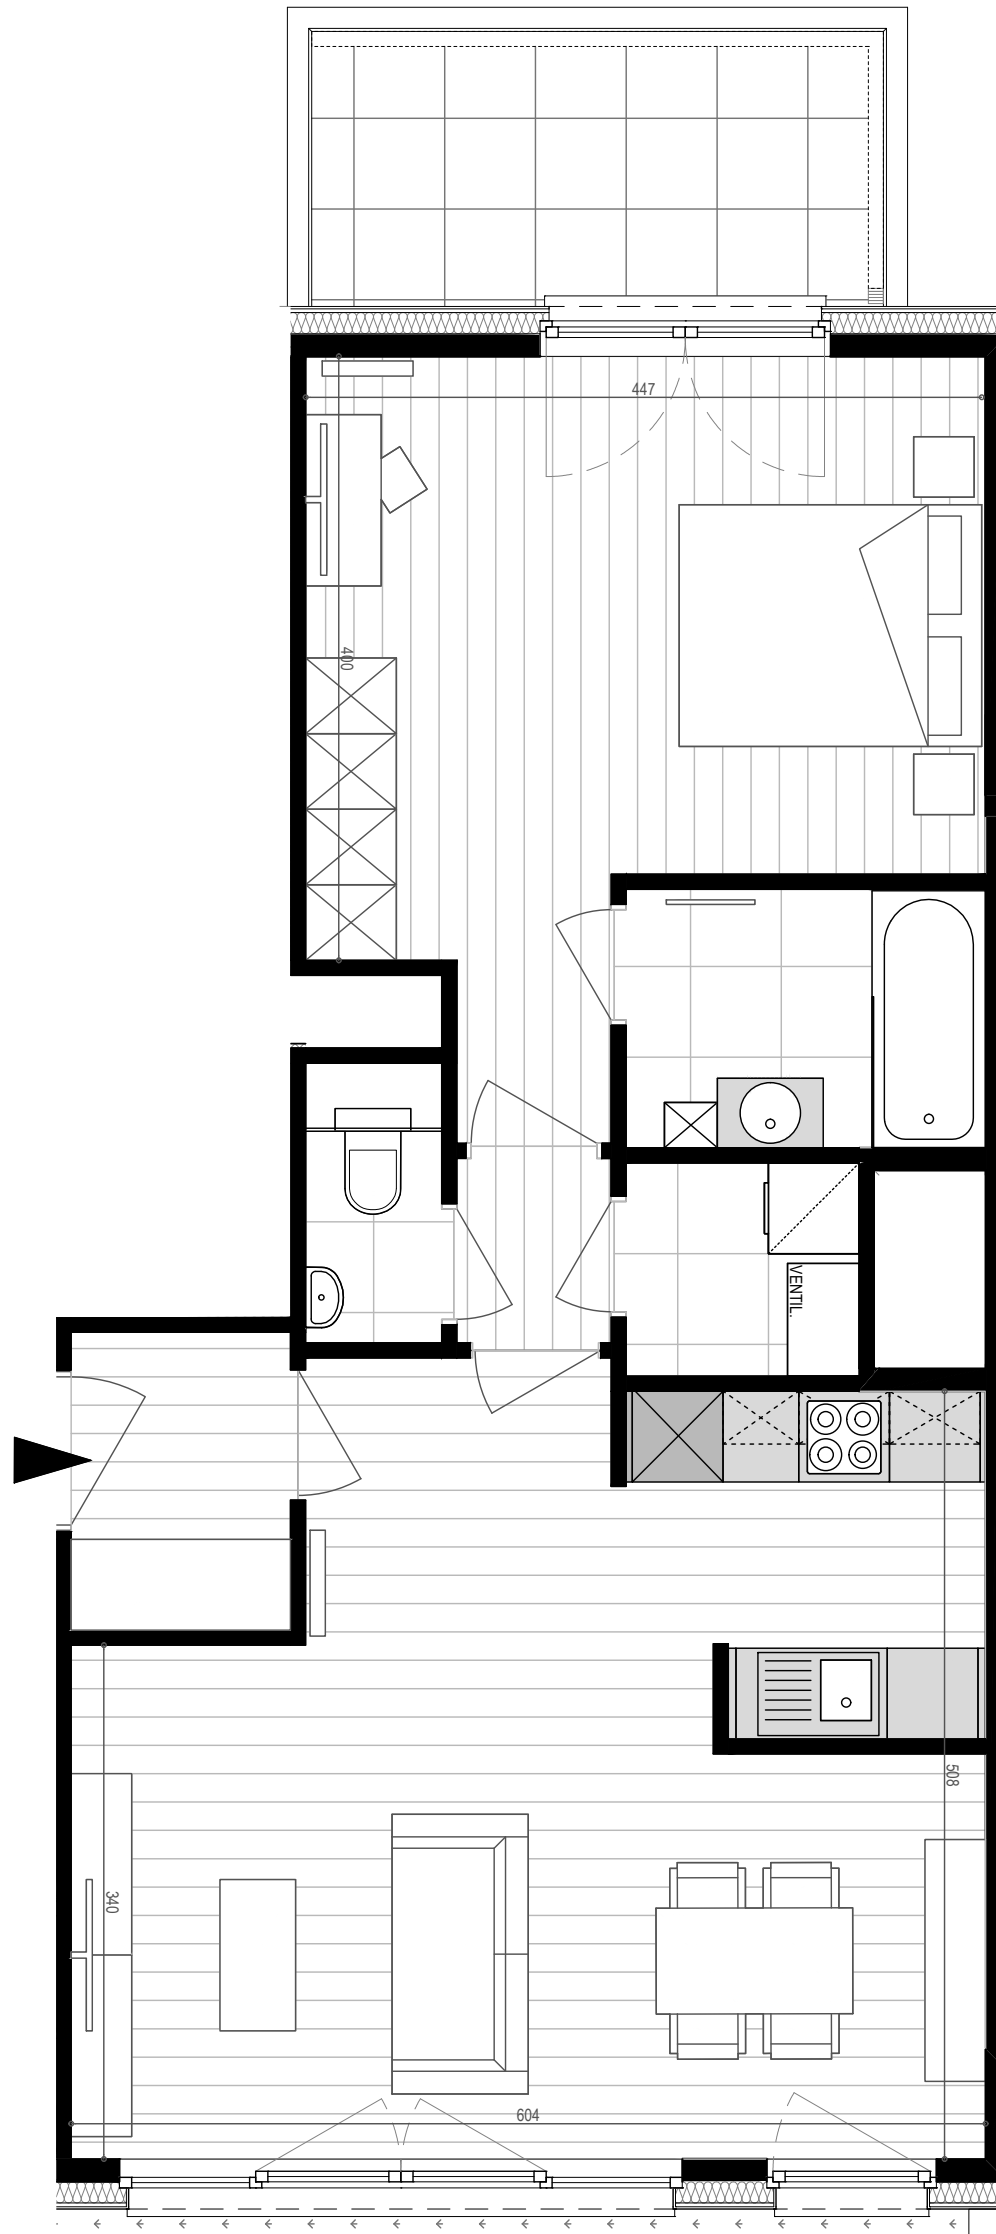

*Mobilier et dimensions sont dessinés à titre indicatif | Getekende meubels en afmetingen zijn indicatief


TPOLOGIE | *TPOLOGIE:*

3e étage - 3de verdieping
1 chambre - 1 slaapkamer

SUPERFICIES | *OPPERVLAKTEN:*

Appartement : 71.49 m²
Terrasse - Terras : 8.20 m²

1:50 sur/op A3

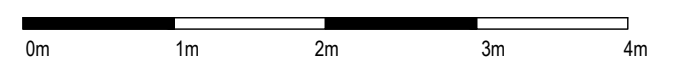

PARC LAITERIE - Rue de la Laiterie 68-80 | Melkerijstraat 68-80 - 1070 Anderlecht