


APPARTEMENT B3.02

N°72 bte 8 | Bien non-meublé*
N°72 bus 8 | Ongemeubeld appartement*

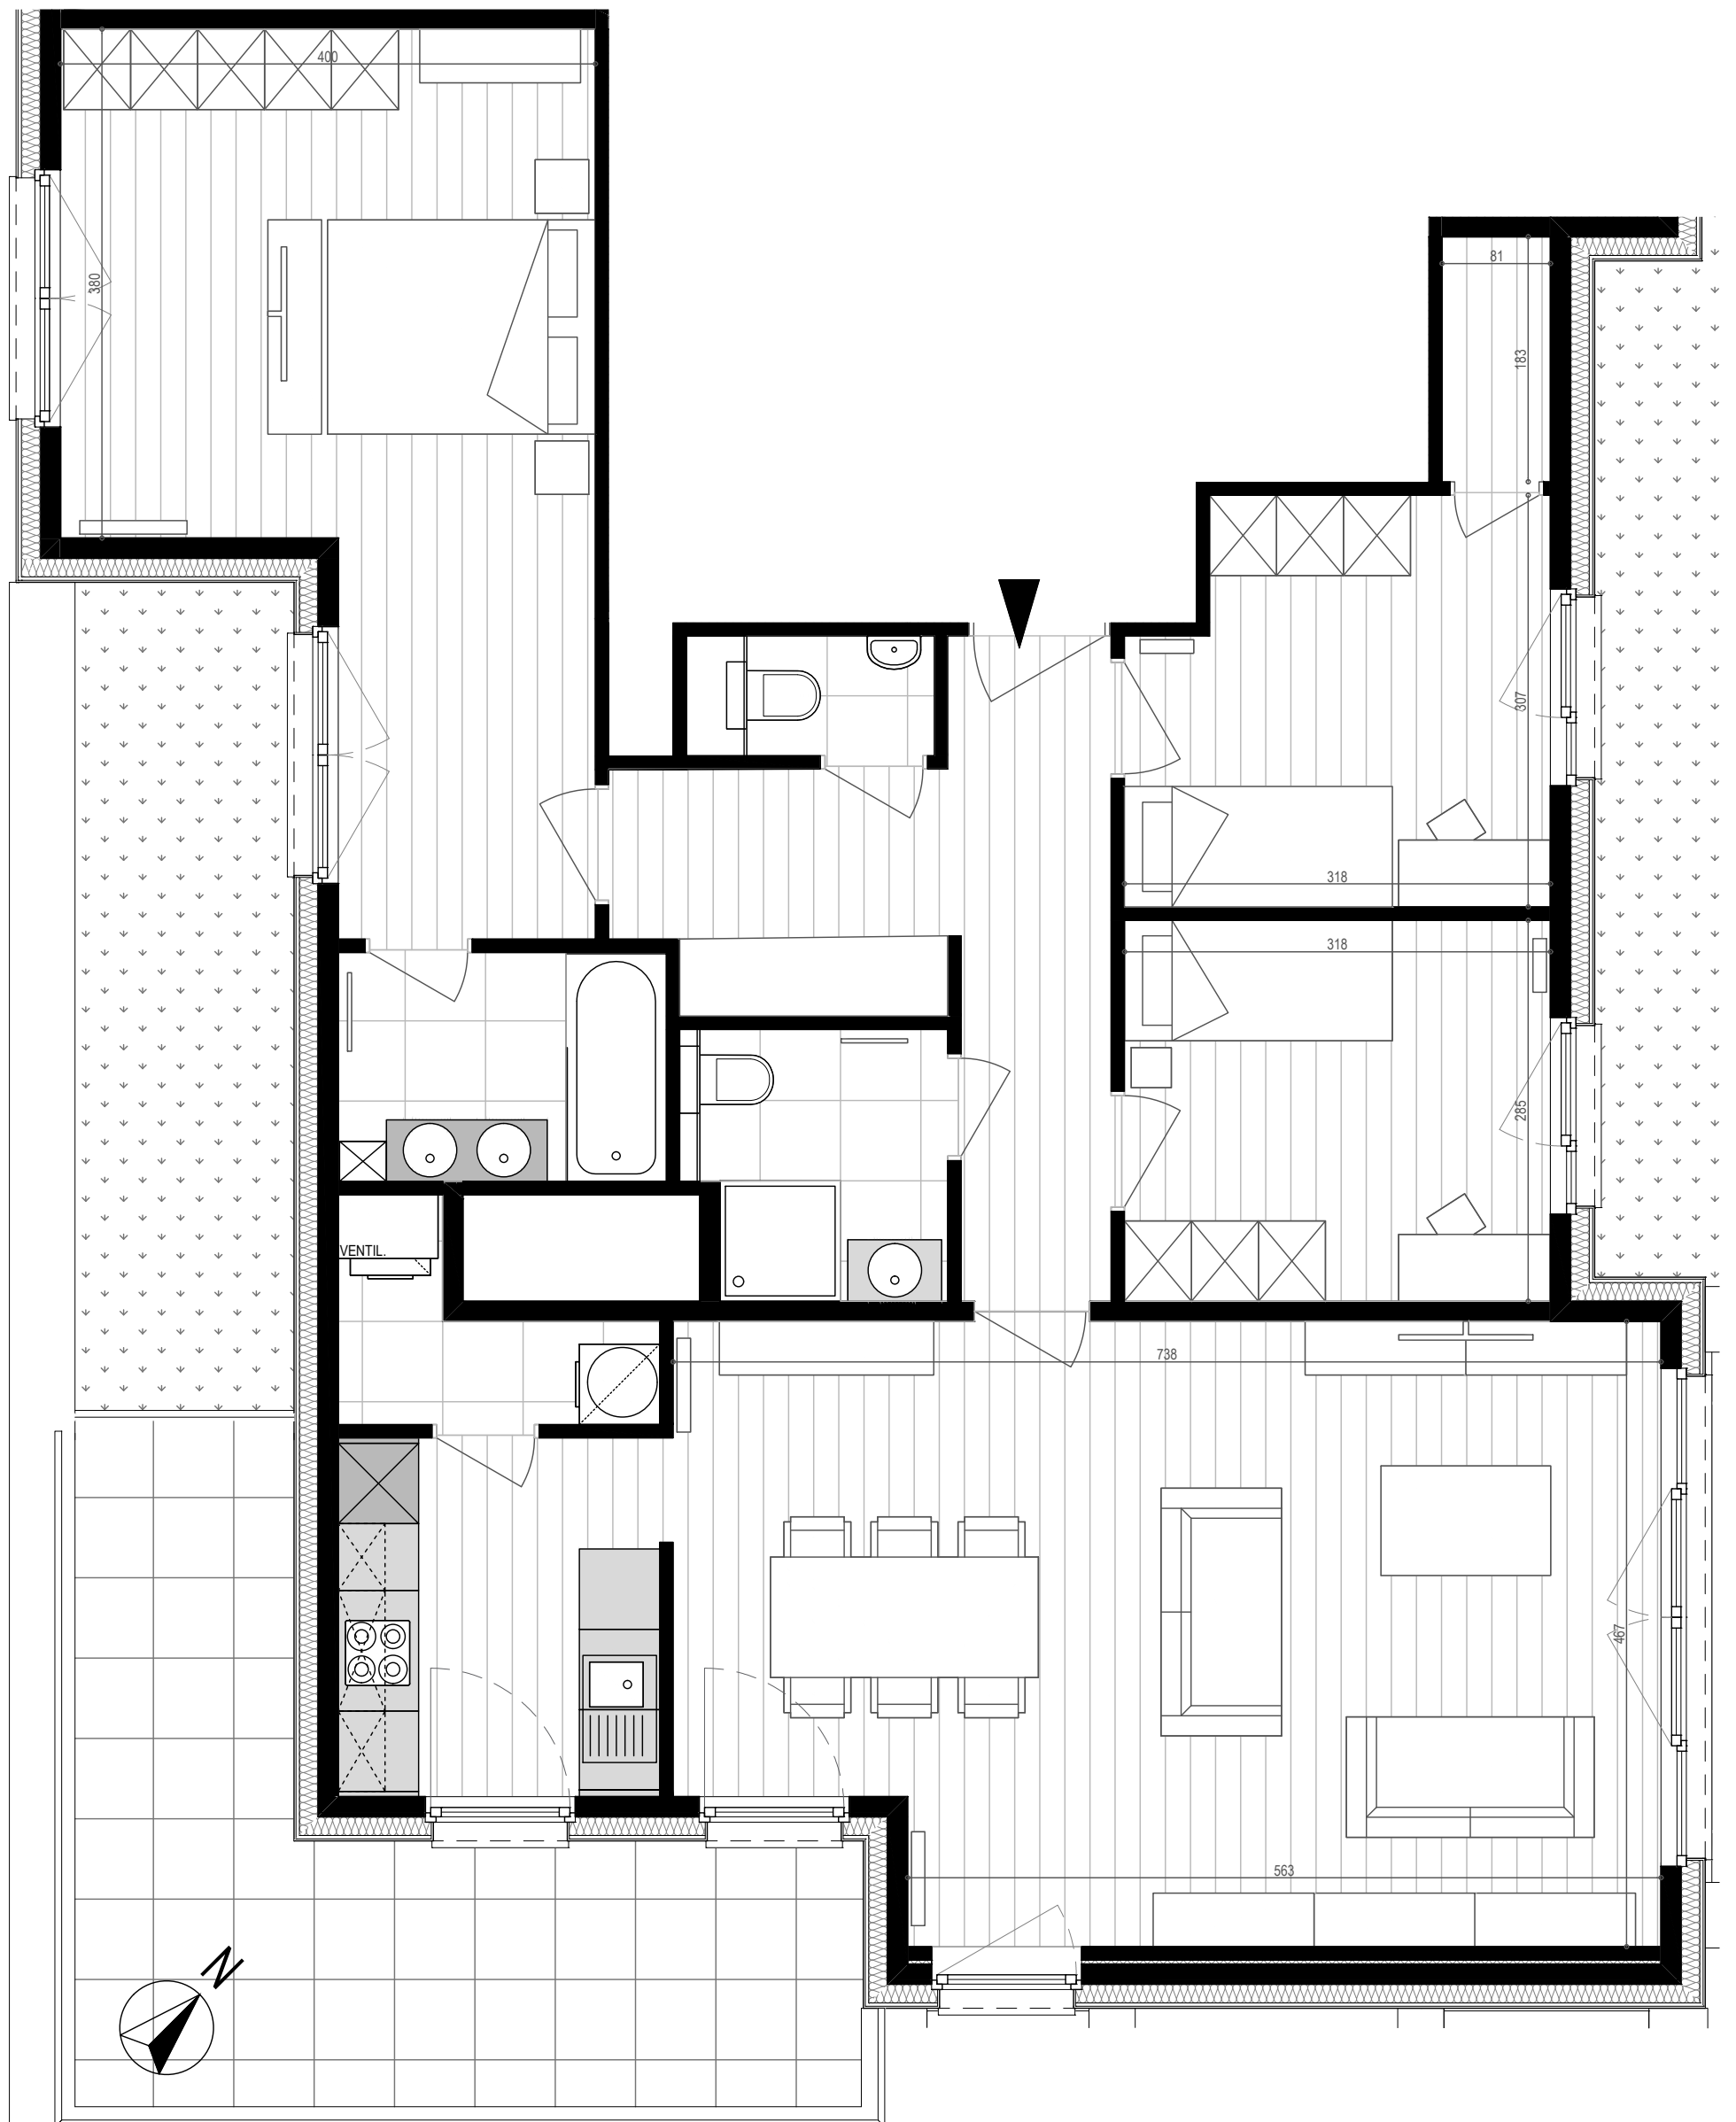

*Mobilier et dimensions sont dessinés à titre indicatif | Getekende meubels en afmetingen zijn indicatief


TYPOLOGIE | *TYPOLOGIE:*

3e étage - 3de verdieping
3 chambres - 3 slaapkamers

SUPERFICIES | *OPPERVLAKTEN:*

Appartement : 126.88 m²
Terrasse - Terras : 19.14 m²

1:50 sur/op A3

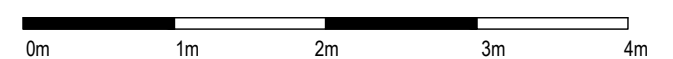

PARC LAITERIE - Rue de la Laiterie 68-80 | Melkerijstraat 68-80 - 1070 Anderlecht