


APPARTEMENT C0.01

N°74 bte 1 | Bien non-meublé*
N°74 bus 1 | Ongemeubeld appartement*

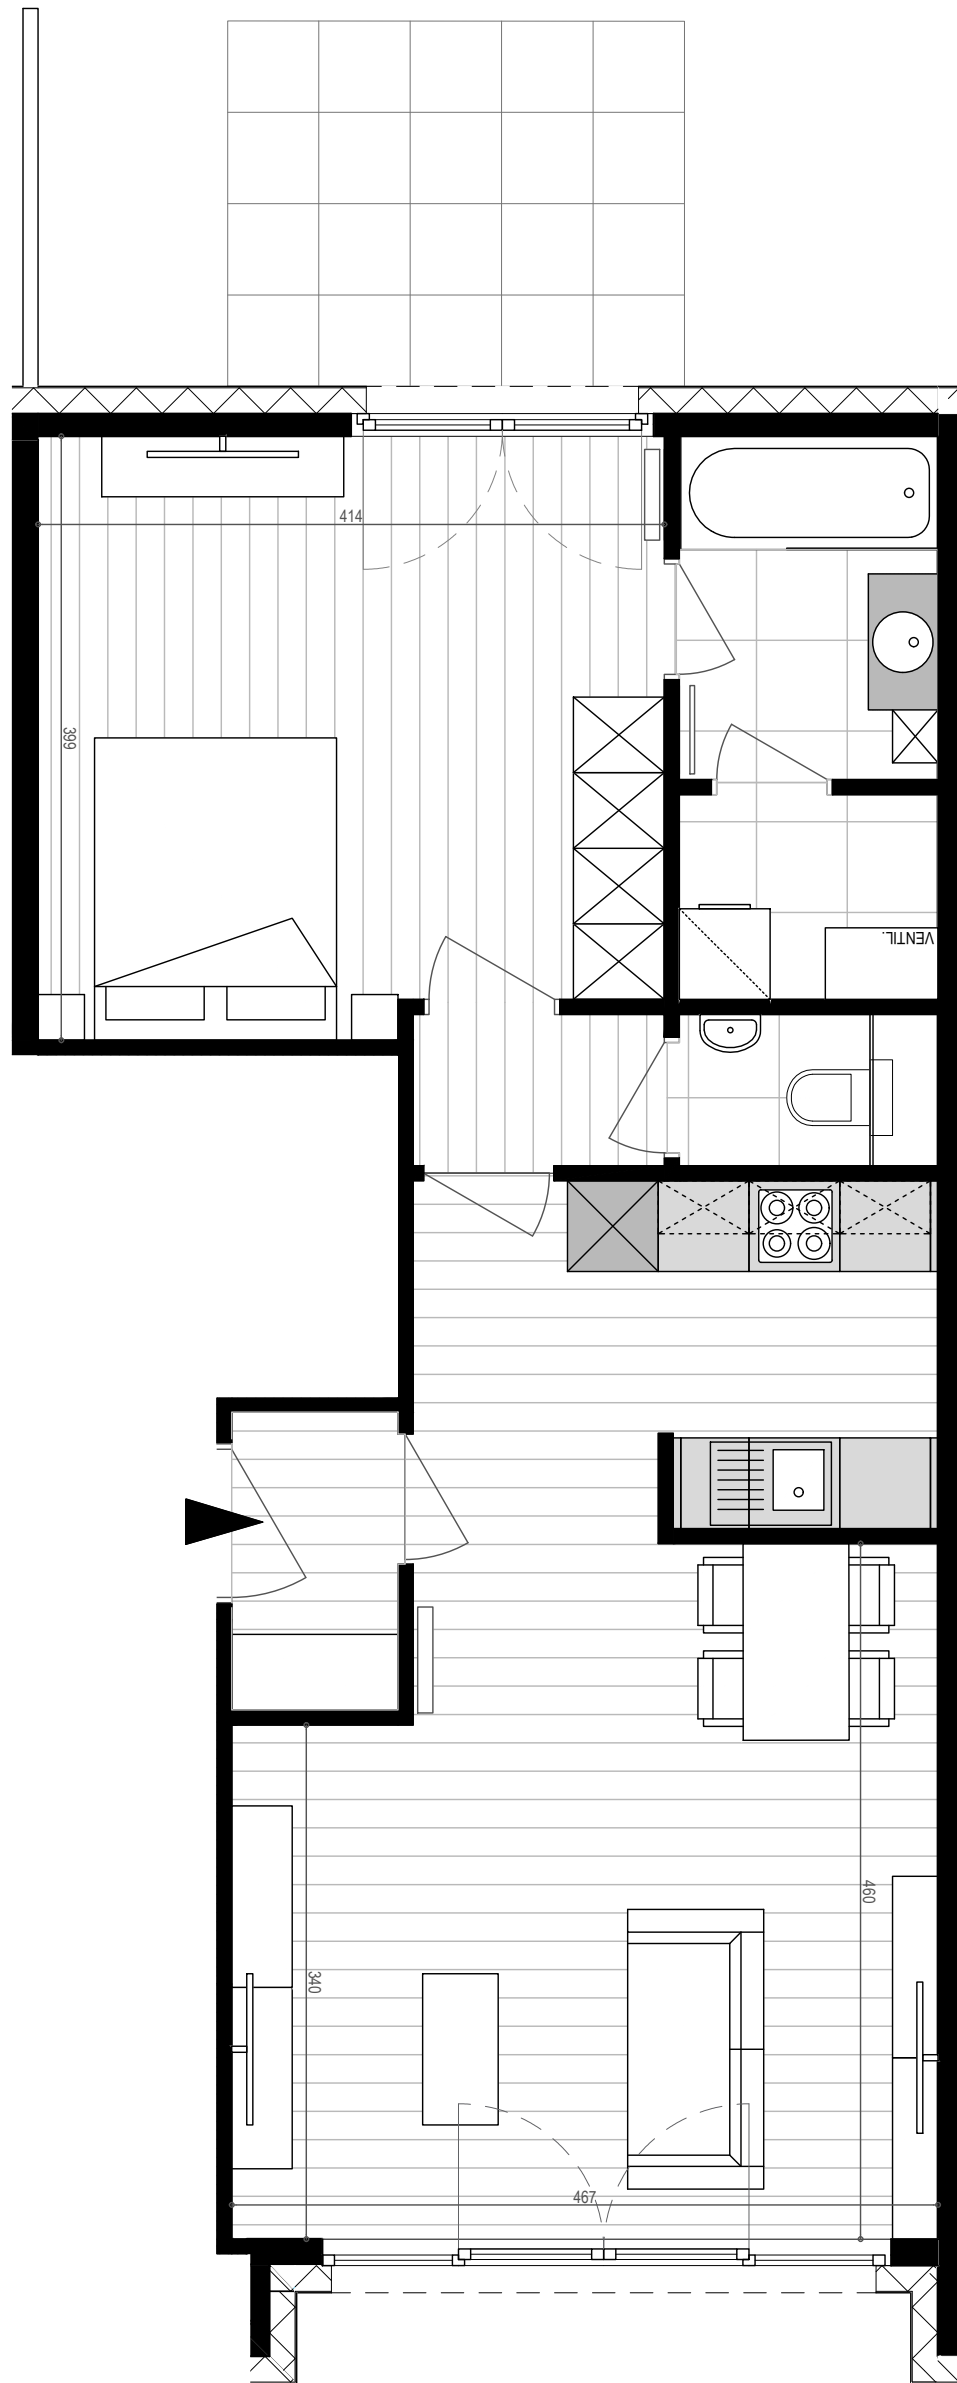

*Mobilier et dimensions sont dessinés à titre indicatif | Getekende meubels en afmetingen zijn indicatief


TYOLOGIE | TYPOLGIE:

Rez-de-chaussée - Gelijkvloers
1 chambre - 1 slaapkamer

SUPERFICIES | OPPERVLAKTEN:

Appartement : 67.69 m²
Terrasse - Terras : 7.29 m²

1:50 sur/op A3

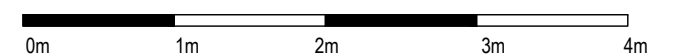

PARC LAITERIE - Rue de la Laiterie 68-80 | Melkerijstraat 68-80 - 1070 Anderlecht