


# APPARTEMENT C0.02

N°74 bte 2 | Bien non-meublé\*  
N° 74 bus 2 | Ongemeubeld appartement\*

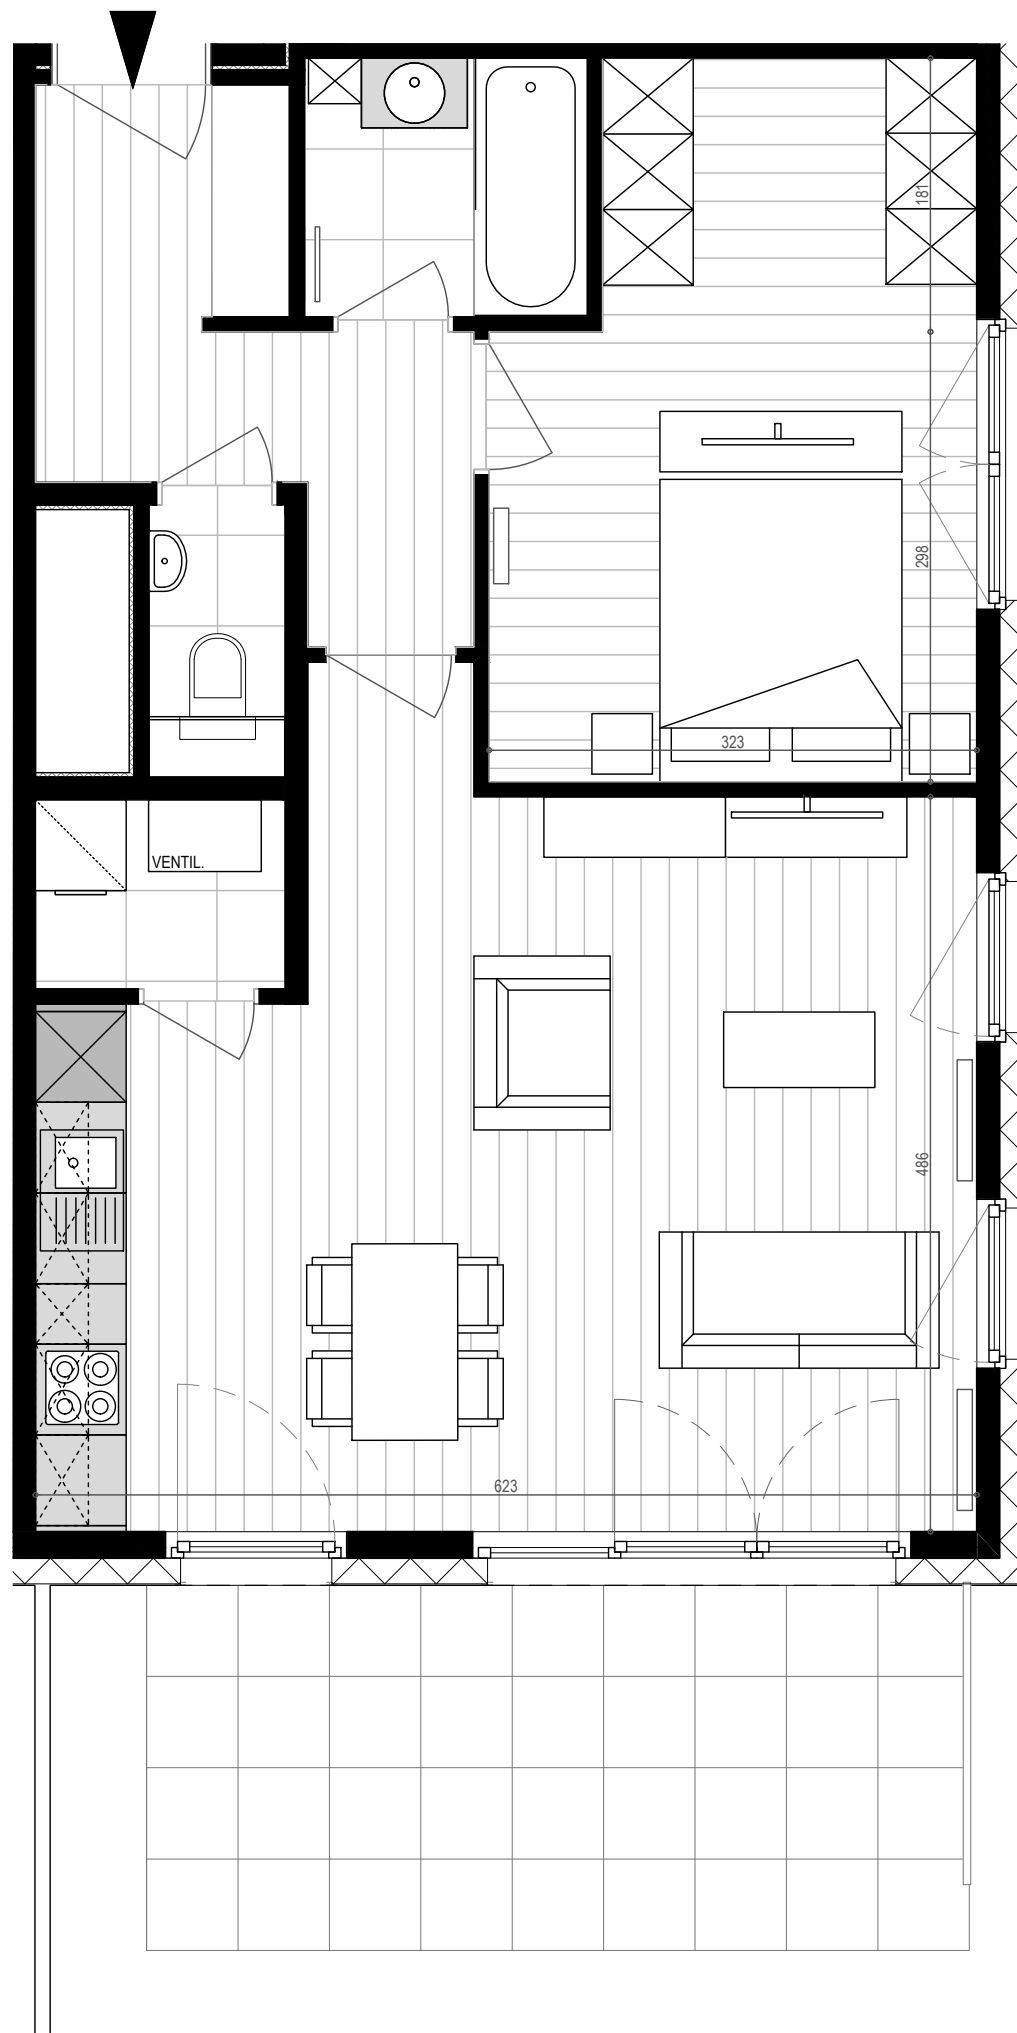

\*Mobilier et dimensions sont dessinés à titre indicatif | Getekende meubels en afmetingen zijn indicatief


## TYPOLOGIE | *TYPOLGIE:*

Rez-de-chaussée - *Gelijkvloers*  
1 chambre - *1 slaapkamer*

## SUPERFICIES | *OPPERVLAKTEN:*

Appartement : 68.96 m<sup>2</sup>  
Terrasse - *Terras* : 13.24 m<sup>2</sup>

1:50 sur/op A3

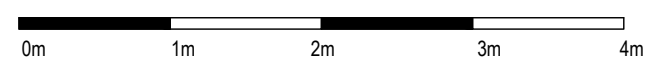

PARC LAITERIE - Rue de la Laiterie 68-80 | Melkerijstraat 68-80 - 1070 Anderlecht