


APPARTEMENT C0.03

N°74 bte 3 | Bien non-meublé*
N°74 bus 3 | Ongemeubeld appartement*

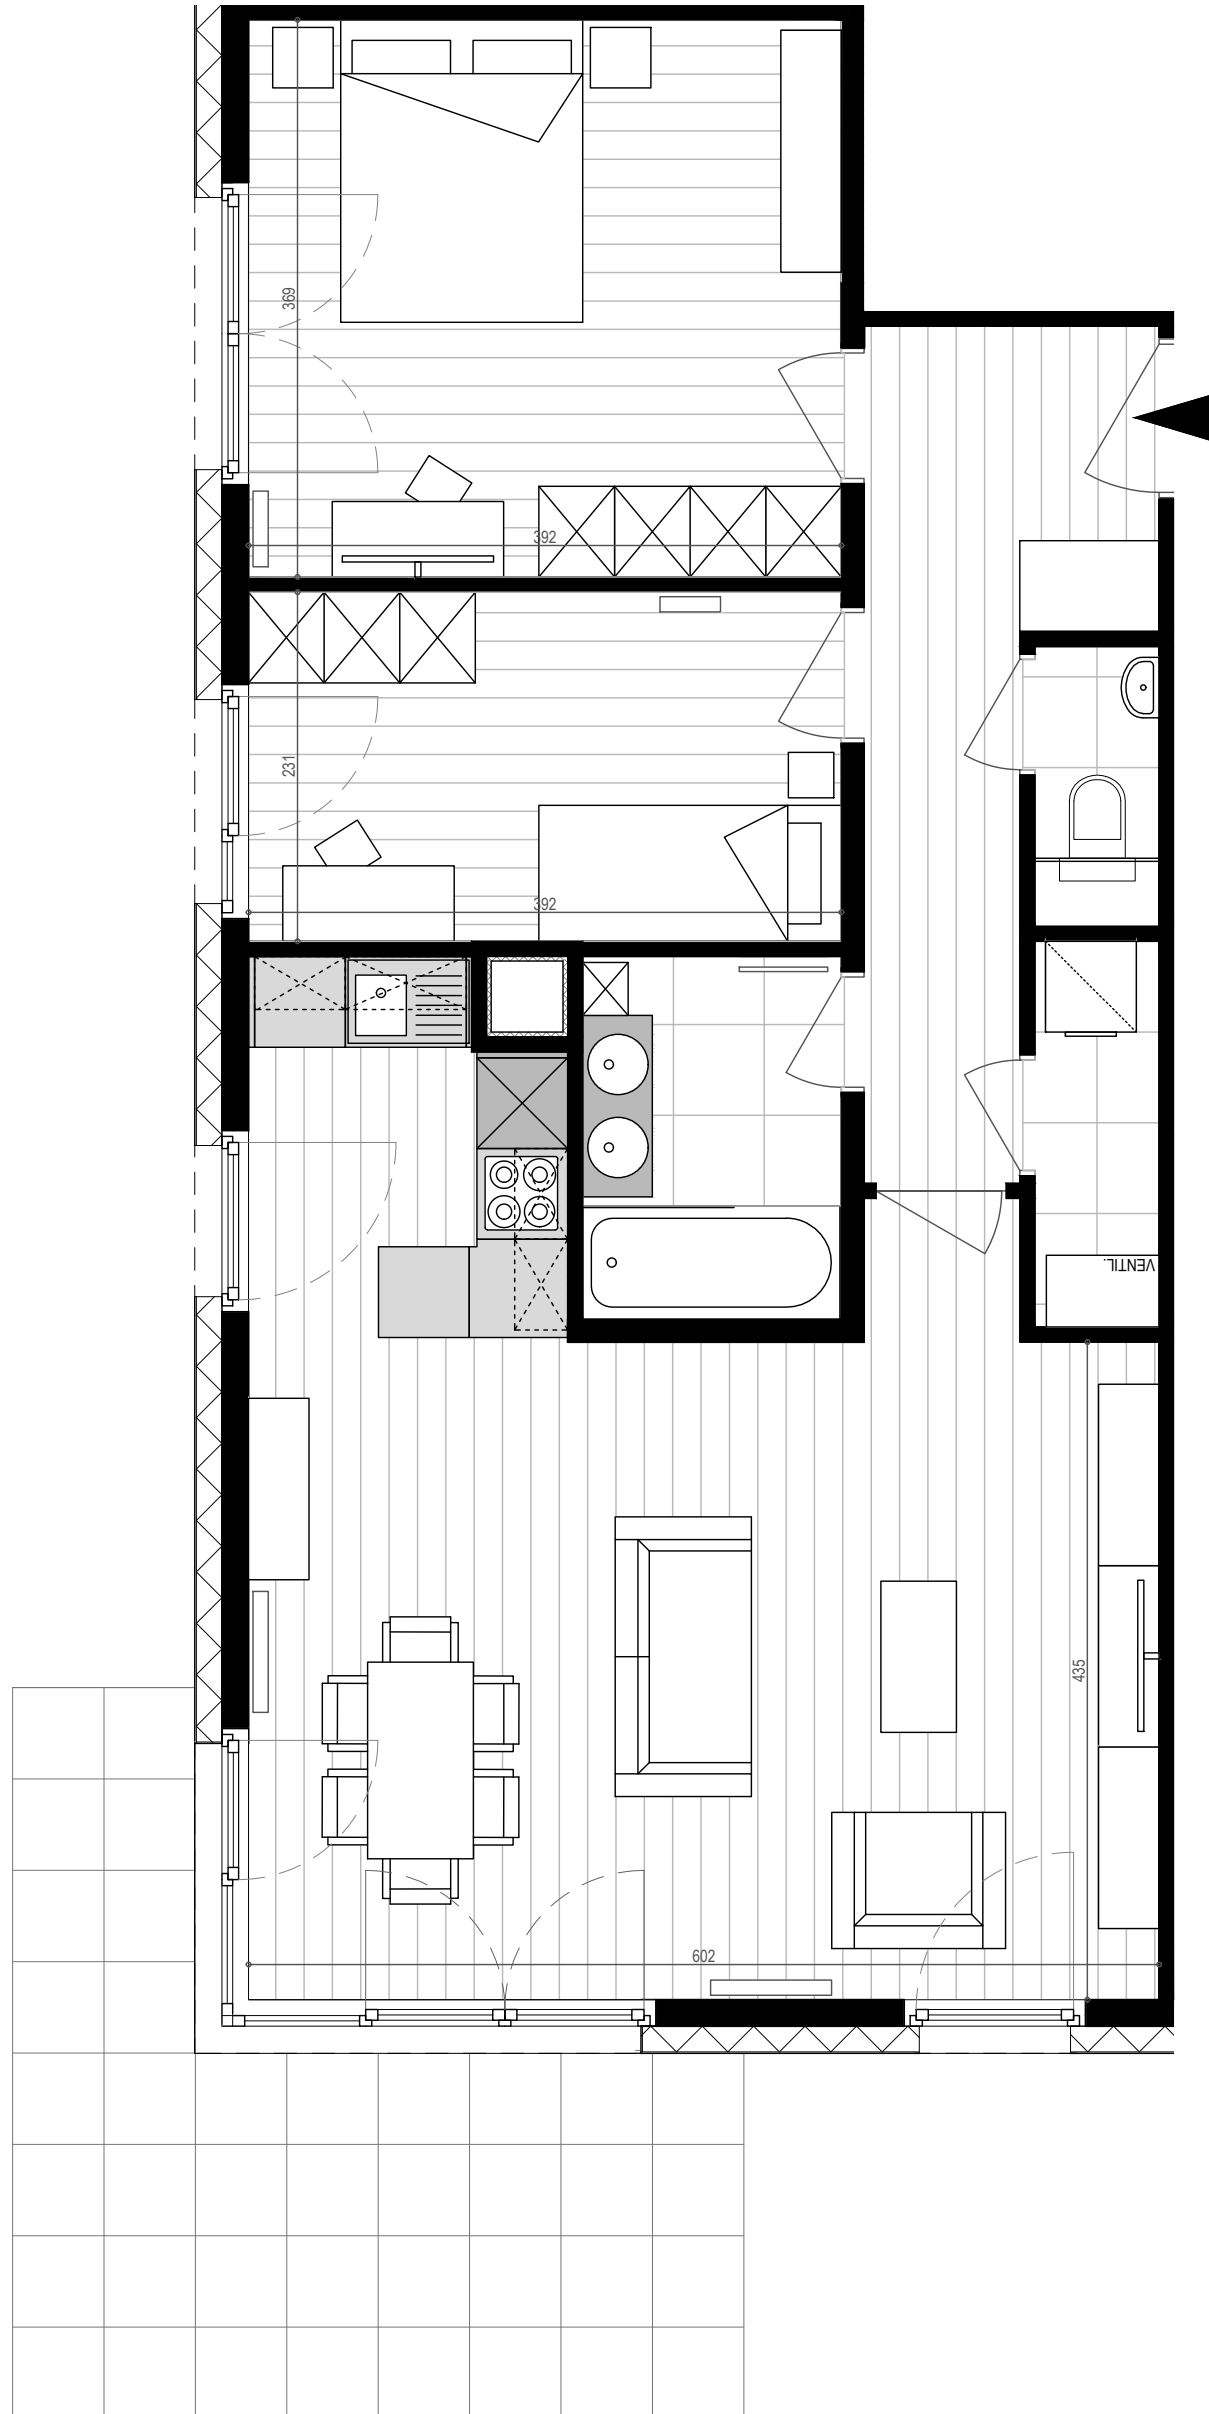

*Mobilier et dimensions sont dessinés à titre indicatif | Getekende meubels en afmetingen zijn indicatief


TYPOLOGIE | *TYPOLGIE:*

Rez-de-chaussée - *Gelijkvloers*
2 chambres - *2 slaapkamers*

SUPERFICIES | *OPPERVLAKTEN:*

Appartement : 84.84 m²
Terrasse - *Terras* : 14.72 m²

1:50 sur/op A3

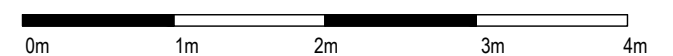

PARC LAITERIE - Rue de la Laiterie 68-80 | Melkerijstraat 68-80 - 1070 Anderlecht