


# APPARTEMENT C1.02

N°74 bte 5 | Bien non-meublé\*

N° 74 bus 5 | Ongemeubeld appartement\*

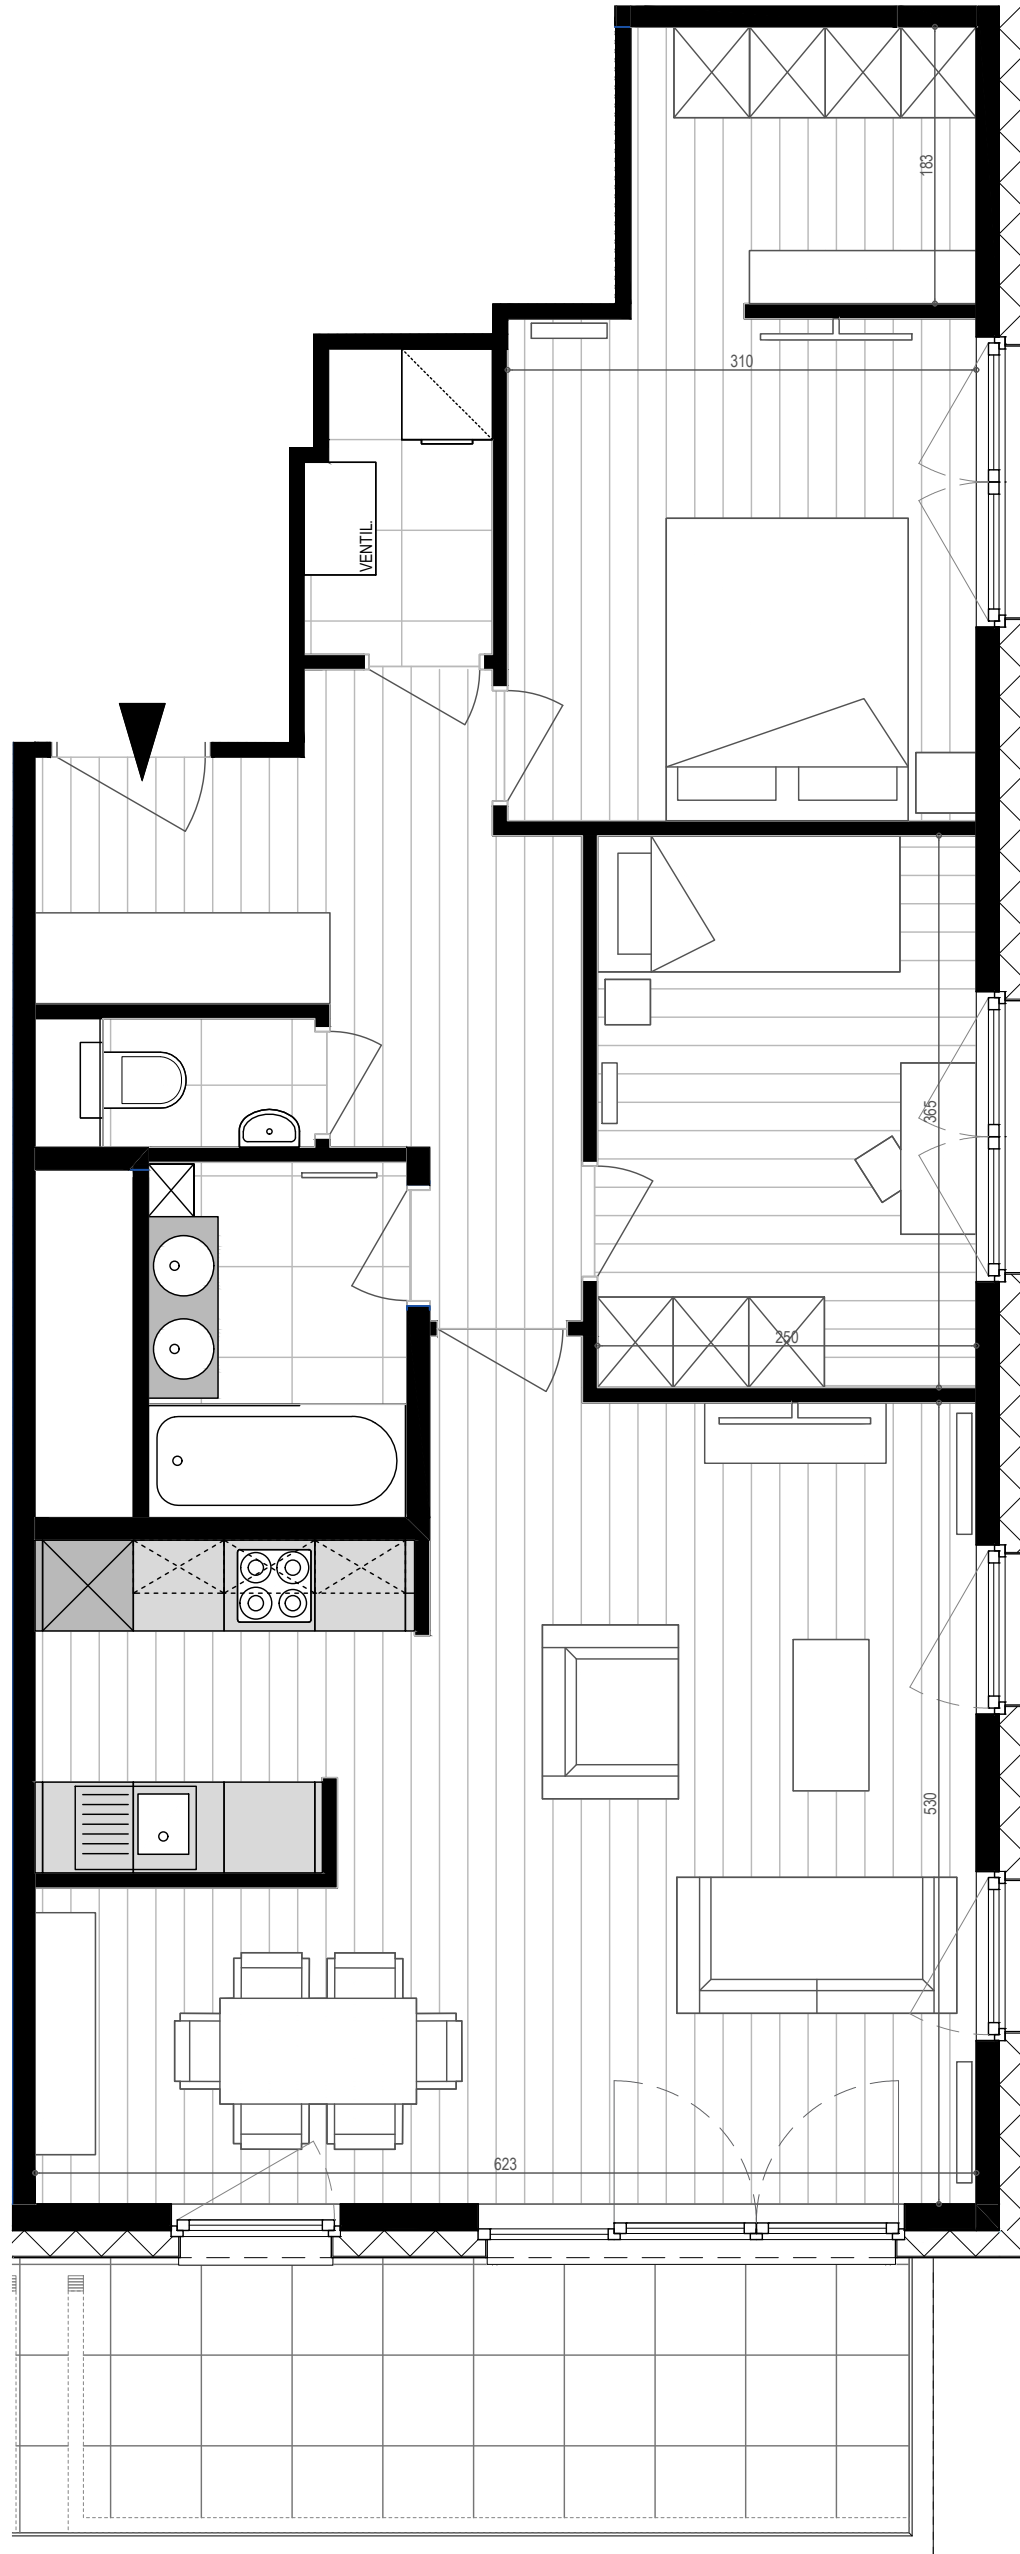

\*Mobilier et dimensions sont dessinés à titre indicatif | Getekende meubels en afmetingen zijn indicatief


## TPOLOGIE | *TPOLOGIE:*

1e étage - 1ste verdieping  
2 chambres - 2 slaapkamers

## SUPERFICIES | *OPPERVLAKTEN:*

Appartement : 87.65 m<sup>2</sup>  
Terrasse - Terras : 12.15 m<sup>2</sup>

1:50 sur/op A3

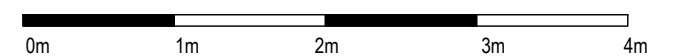

PARC LAITERIE - Rue de la Laiterie 68-80 | Melkerijstraat 68-80 - 1070 Anderlecht