


APPARTEMENT C1.03

N°74 bte 6 | Bien non-meublé*
N°74 bus 6 | Ongemeubeld appartement*

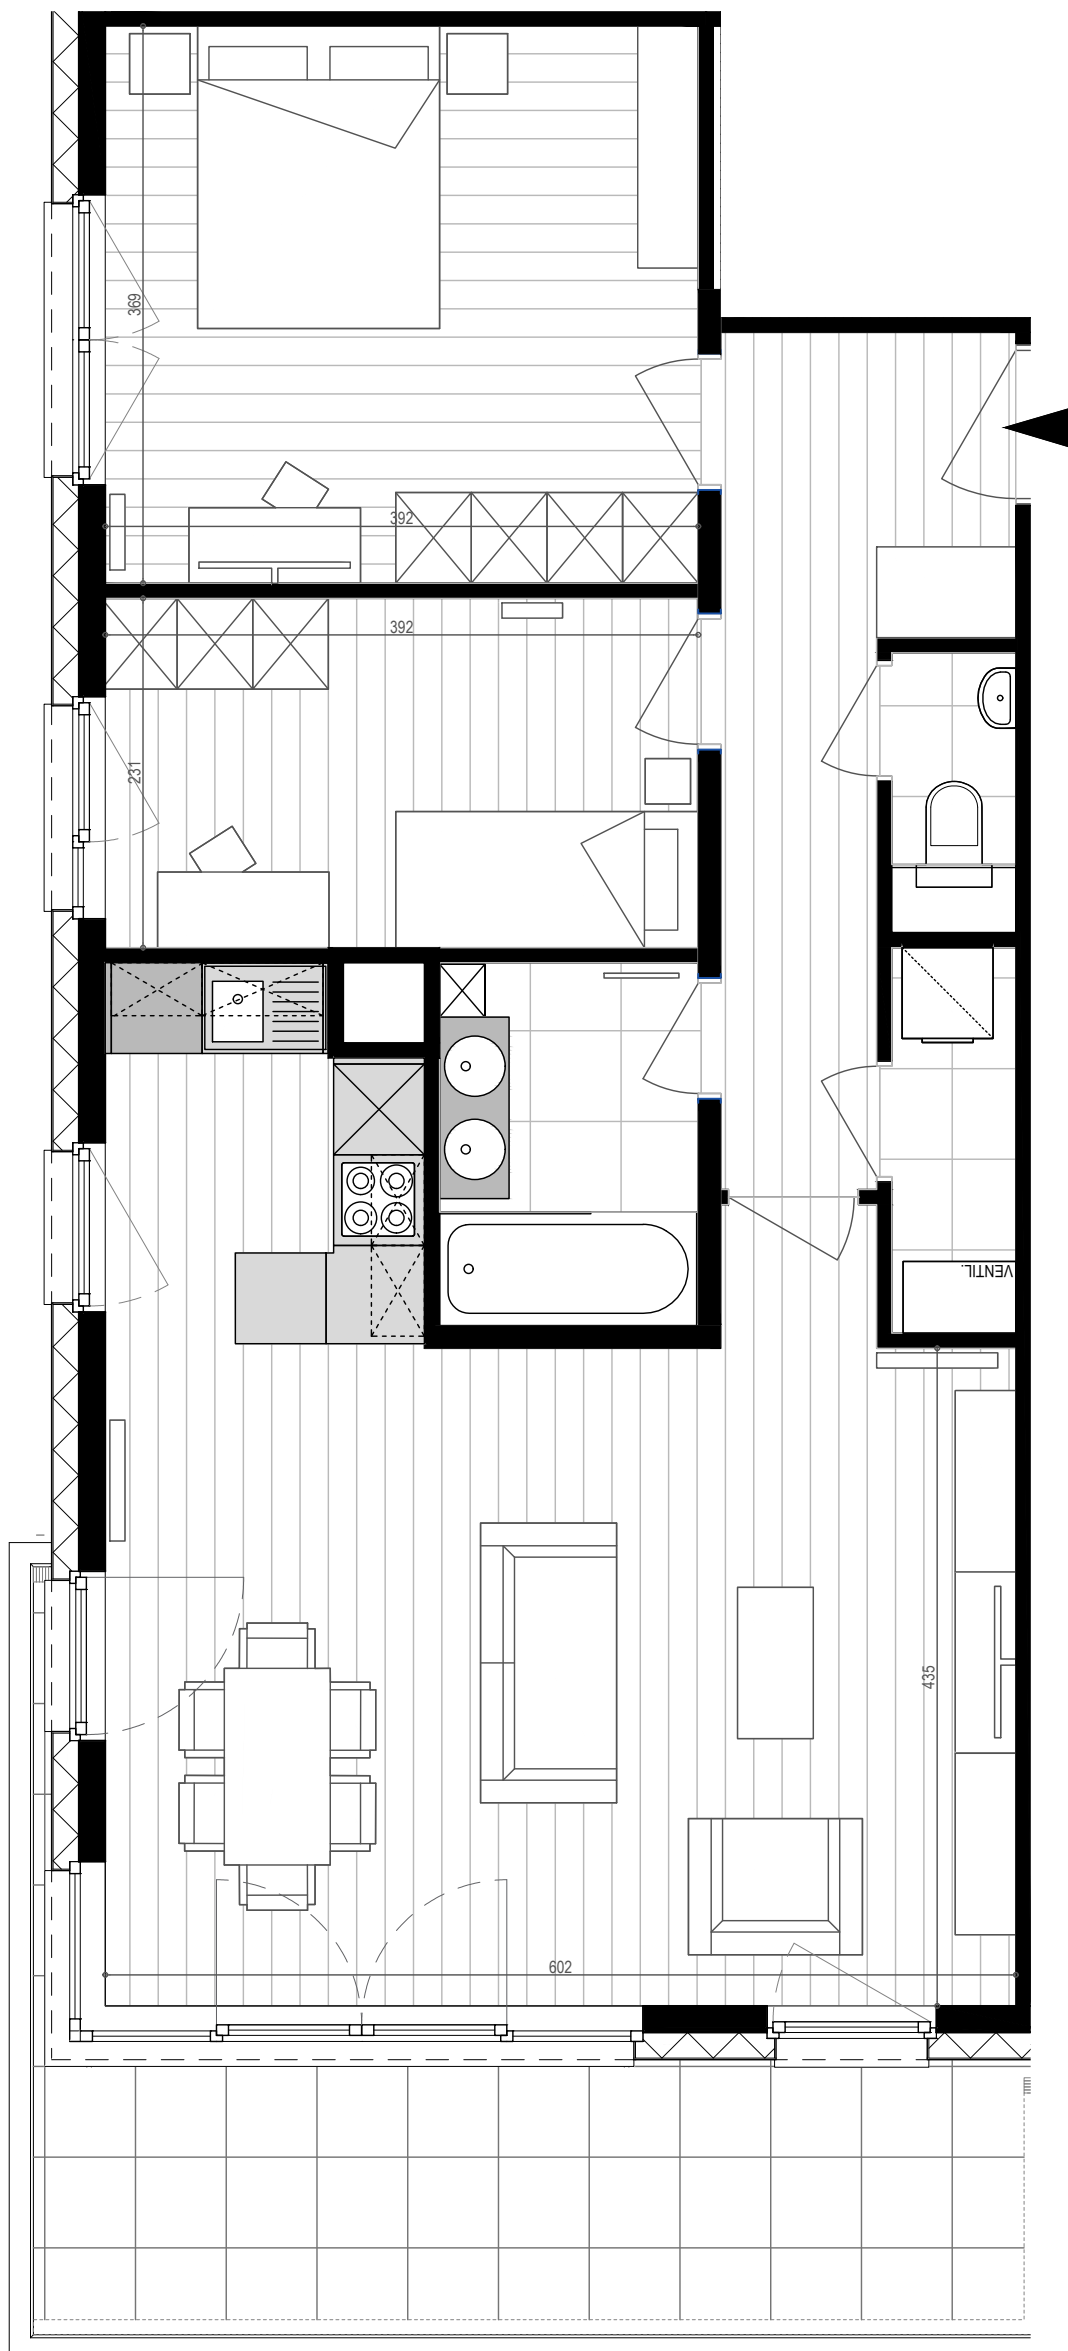

*Mobilier et dimensions sont dessinés à titre indicatif | Getekende meubels en afmetingen zijn indicatief


TYPLOGIE | *TYPLOGIE:*

1e étage - 1ste verdieping
2 chambres - 2 slaapkamers

SUPERFICIES | *OPPERVLAKTEN:*

Appartement : 84.79 m²
Terrasse - Terras : 14.61 m²

1:50 sur/op A3

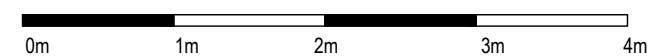

PARC LAITERIE - Rue de la Laiterie 68-80 | Melkerijstraat 68-80 - 1070 Anderlecht