


# APPARTEMENT C2.01

N°74 bte 7 | Bien non-meublé\*  
N°74 bus 7 | Ongemeubeld appartement\*

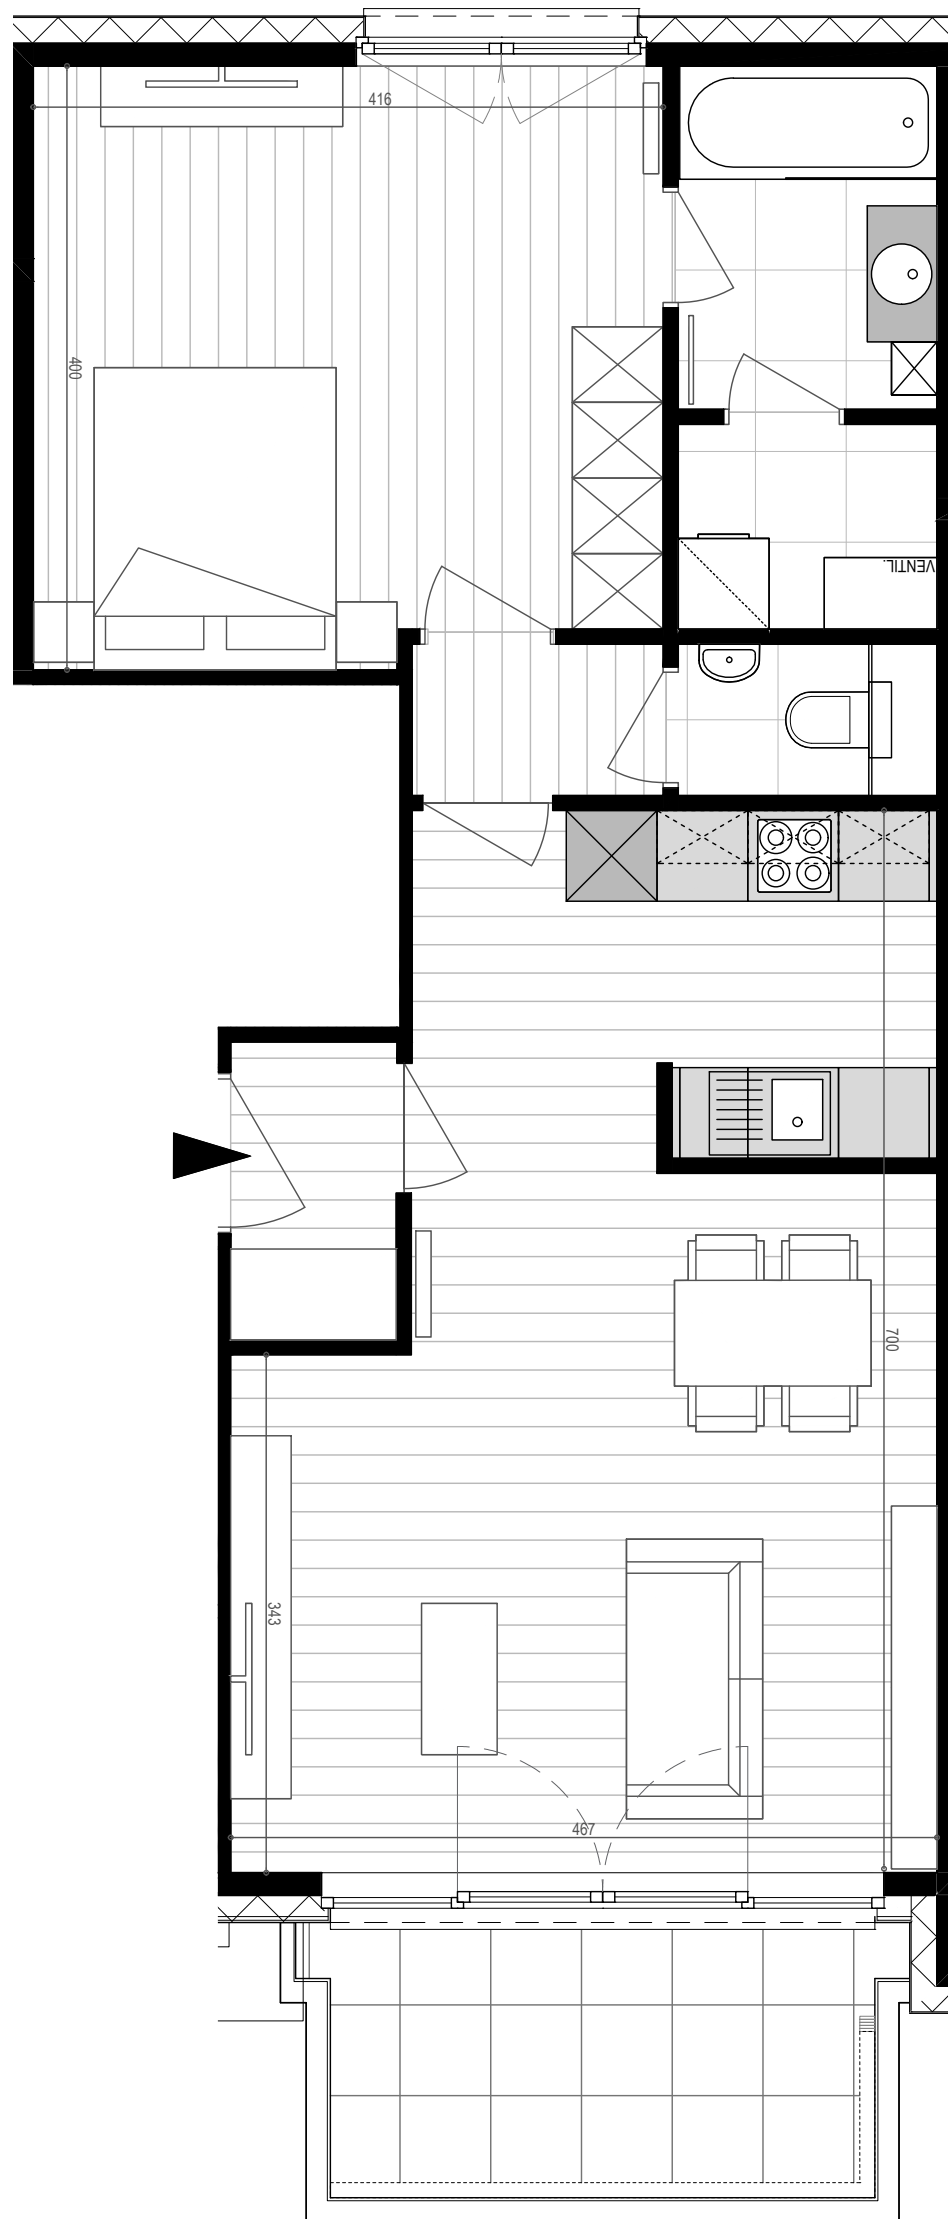

\*Mobilier et dimensions sont dessinés à titre indicatif | Getekende meubels en afmetingen zijn indicatief


## TYPOLOGIE | *TYPOLGIE:*

2e étage - 2de verdieping  
1 chambre - 1 slaapkamer

## SUPERFICIES | *OPPERVLAKTEN:*

Appartement : 66.93 m<sup>2</sup>  
Terrasse - Terras : 8.2 m<sup>2</sup>

1:50 sur/op A3

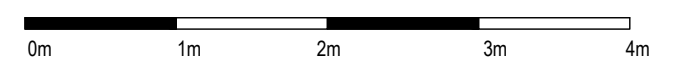

PARC LAITERIE - Rue de la Laiterie 68-80 | Melkerijstraat 68-80 - 1070 Anderlecht