
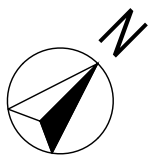


APPARTEMENT C2.02

N°74 bte 8 | Bien non-meublé*
N° 74 bus 8 | Ongemeubeld appartement*

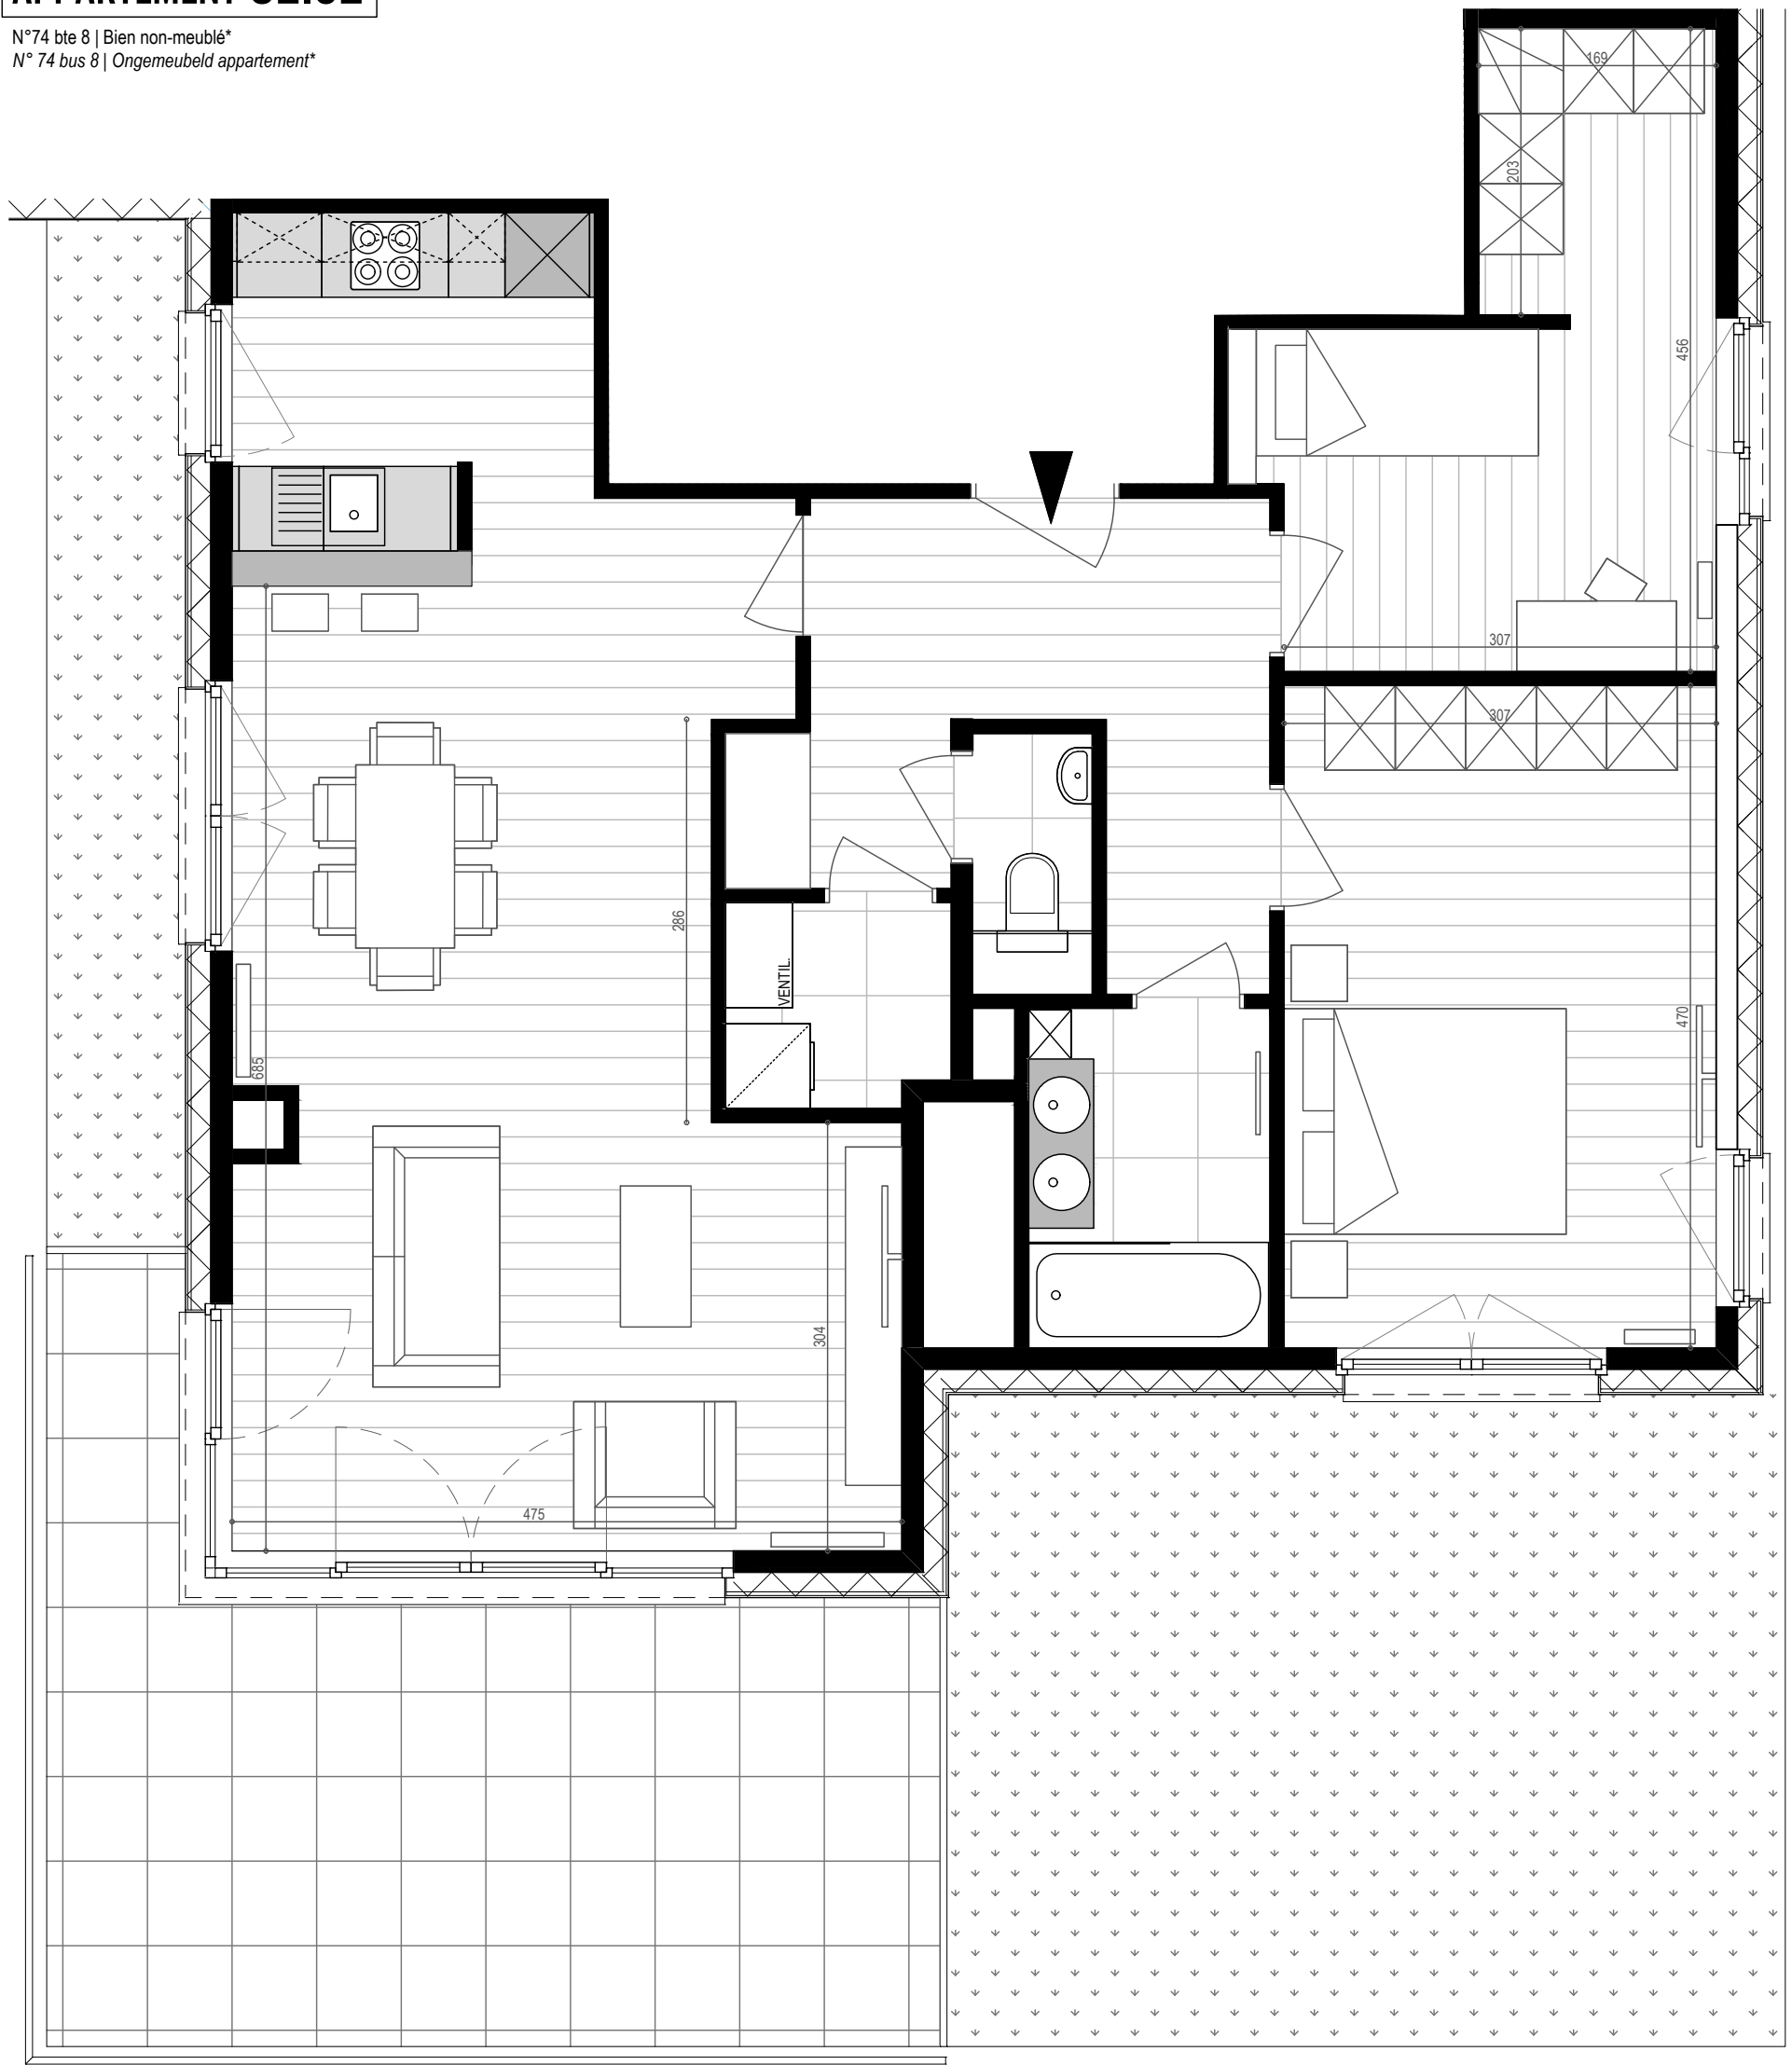

*Mobilier et dimensions sont dessinés à titre indicatif | Getekende meubels en afmetingen zijn indicatief


TYPLOGIE | *TYPLOGIE:*

2e étage - 2de verdieping
2 chambres - 2 slaapkamers

SUPERFICIES | *OPPERVLAKTEN:*

Appartement : 97.91 m²
Terrasse - Terras : 24.68 m²

1:50 sur/op A3

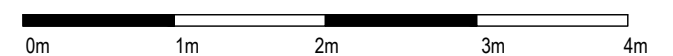

PARC LAITERIE - Rue de la Laiterie 68-80 | Melkerijstraat 68-80 - 1070 Anderlecht