


# APPARTEMENT D0.01

N°76 bte 1 | Bien non-meublé\*  
N°76 bus 1 | Ongemeubeld appartement\*

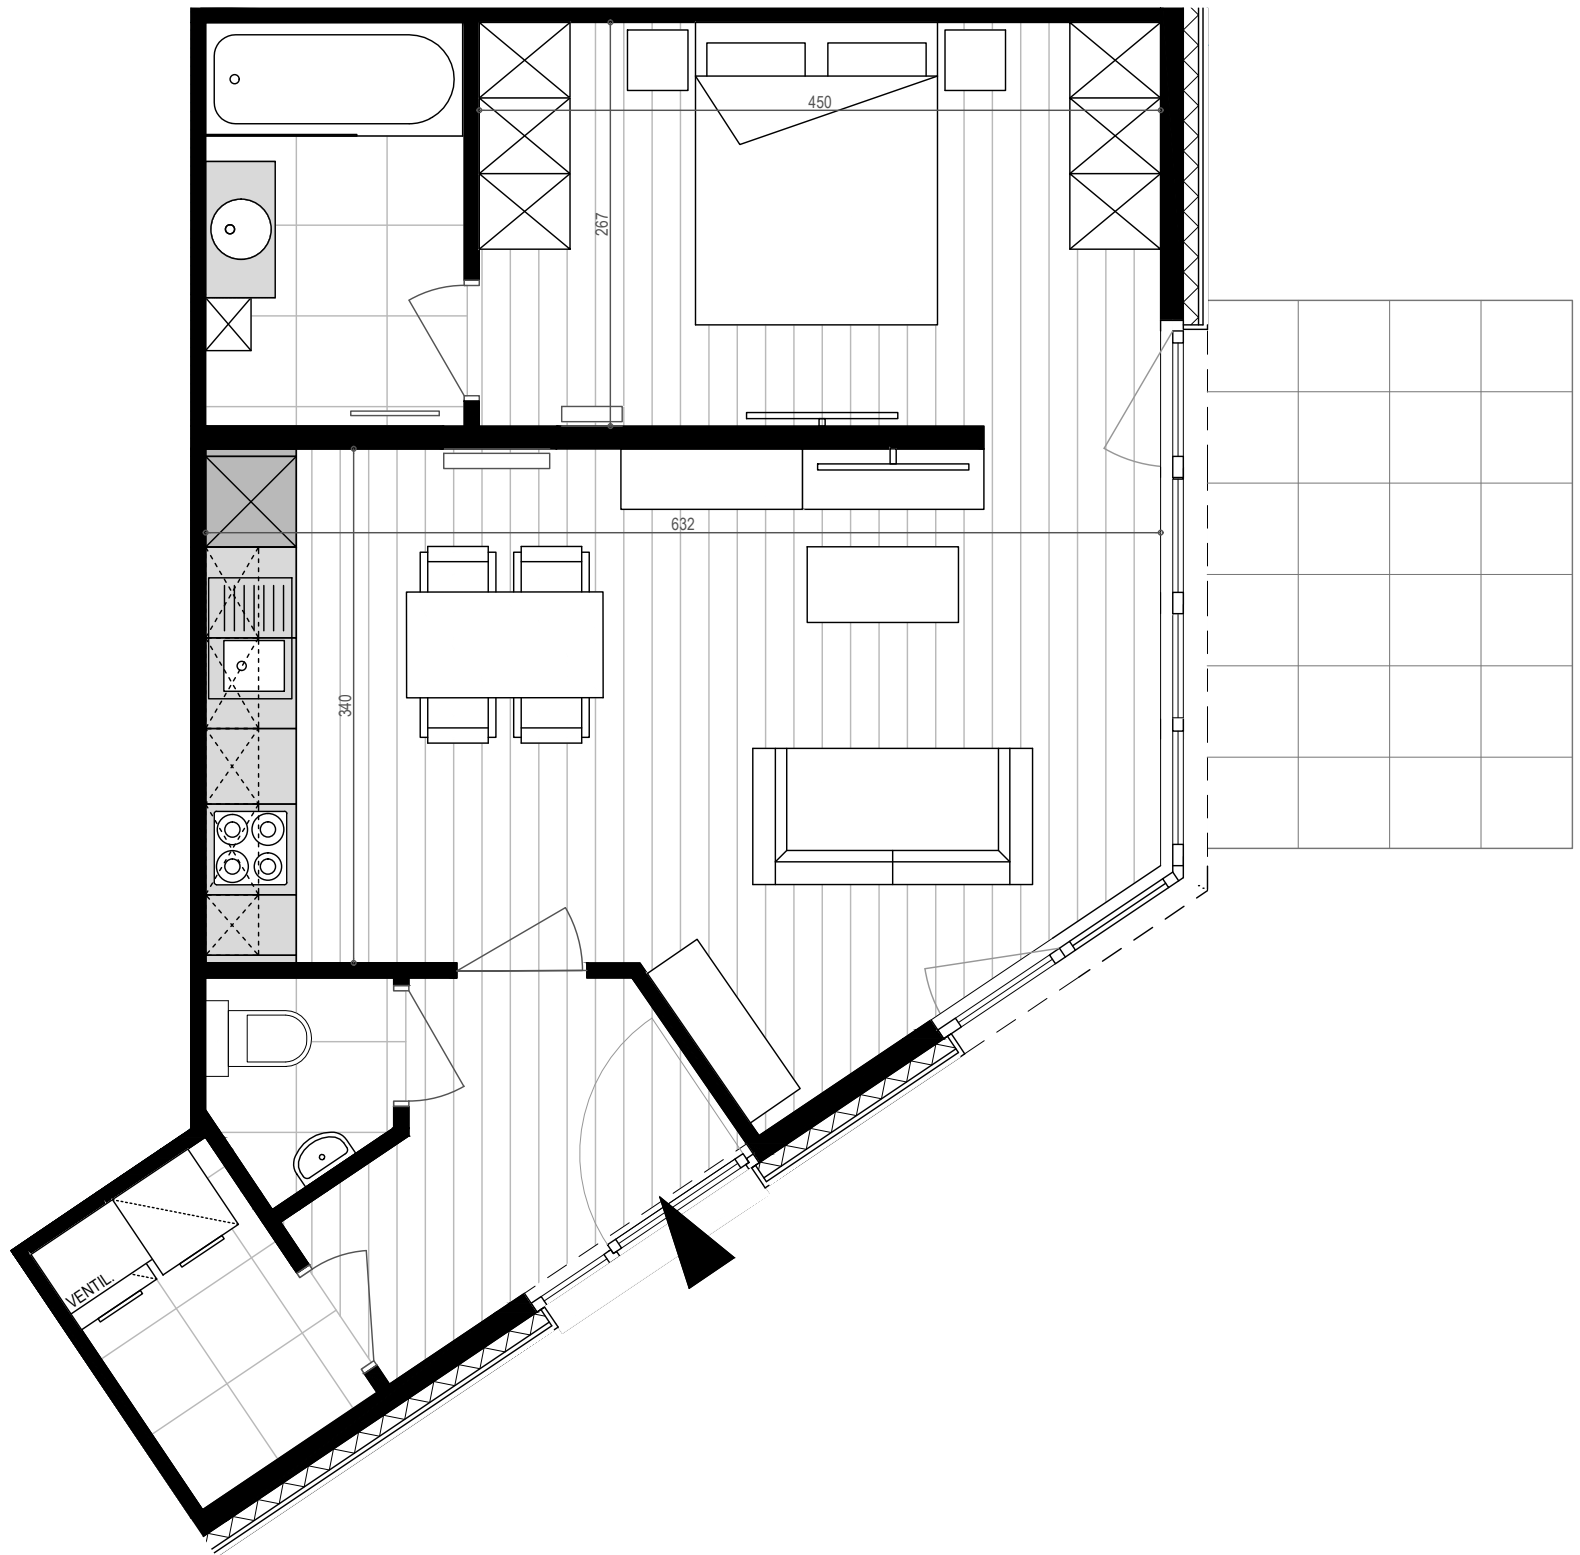


\*Mobilier et dimensions sont dessinés à titre indicatif | Getekende meubels en afmetingen zijn indicatief

**TPOLOGIE | TYPOLOGIE:**  
Rez-de-chaussée - Gelijkvloers  
Studio

**SUPERFICIES | OPPERVLAKTEN:**  
Appartement : 60.04 m<sup>2</sup>  
Terrasse - Terras : 8.75 m<sup>2</sup>

1:50 sur/op A3

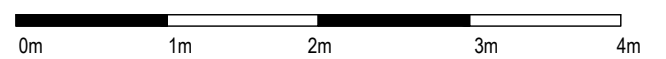

PARC LAITERIE - Rue de la Laiterie 68-80 | Melkerijstraat 68-80 - 1070 Anderlecht