
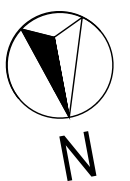


# APPARTEMENT D1.01

N°76 bte 2 | Bien non-meublé\*  
N°76 bus 2 | Ongemeubeld appartement\*

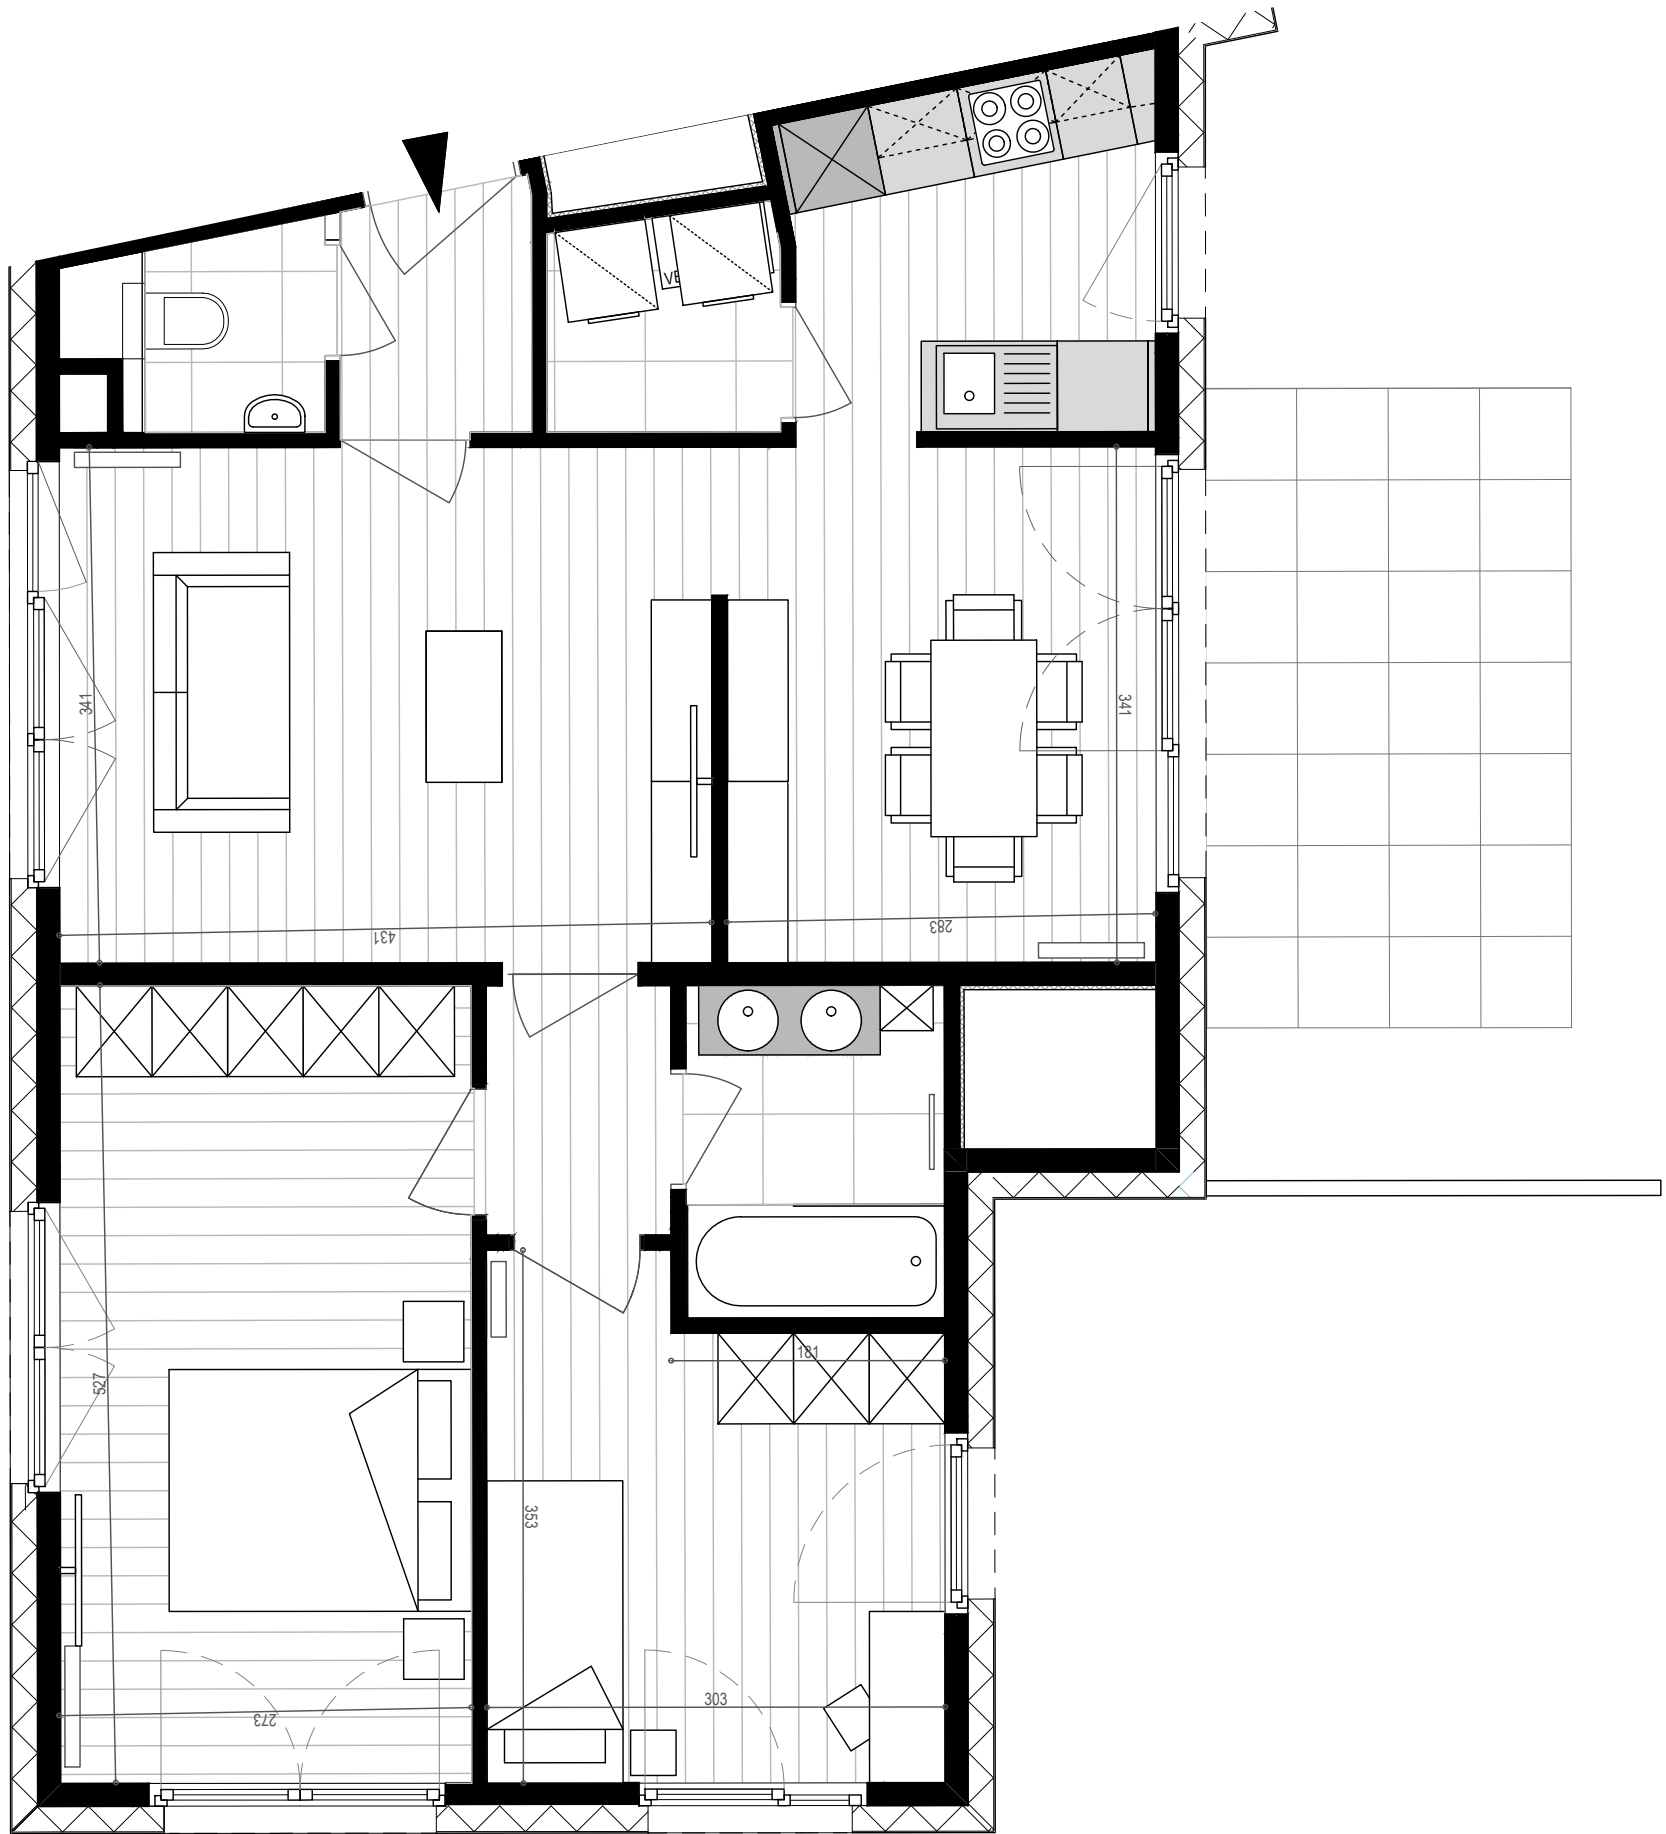

\*Mobilier et dimensions sont dessinés à titre indicatif | Getekende meubels en afmetingen zijn indicatief


## TYPLOGIE | *TYPLOGIE:*

1e étage - 1ste verdieping  
2 chambres - 2 slaapkamers

## SUPERFICIES | *OPPERVLAKTEN:*

Appartement : 84.12 m<sup>2</sup>  
Terrasse - Terras : 10.30 m<sup>2</sup>

1:50 sur/op A3

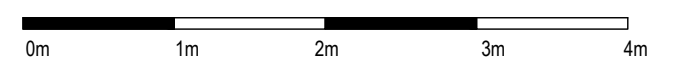

PARC LAITERIE - Rue de la Laiterie 68-80 | Melkerijstraat 68-80 - 1070 Anderlecht