


# APPARTEMENT D2.01

N°76 bte 3 | Bien non-meublé\*  
N°76 bus 3 | Ongemeubeld appartement\*

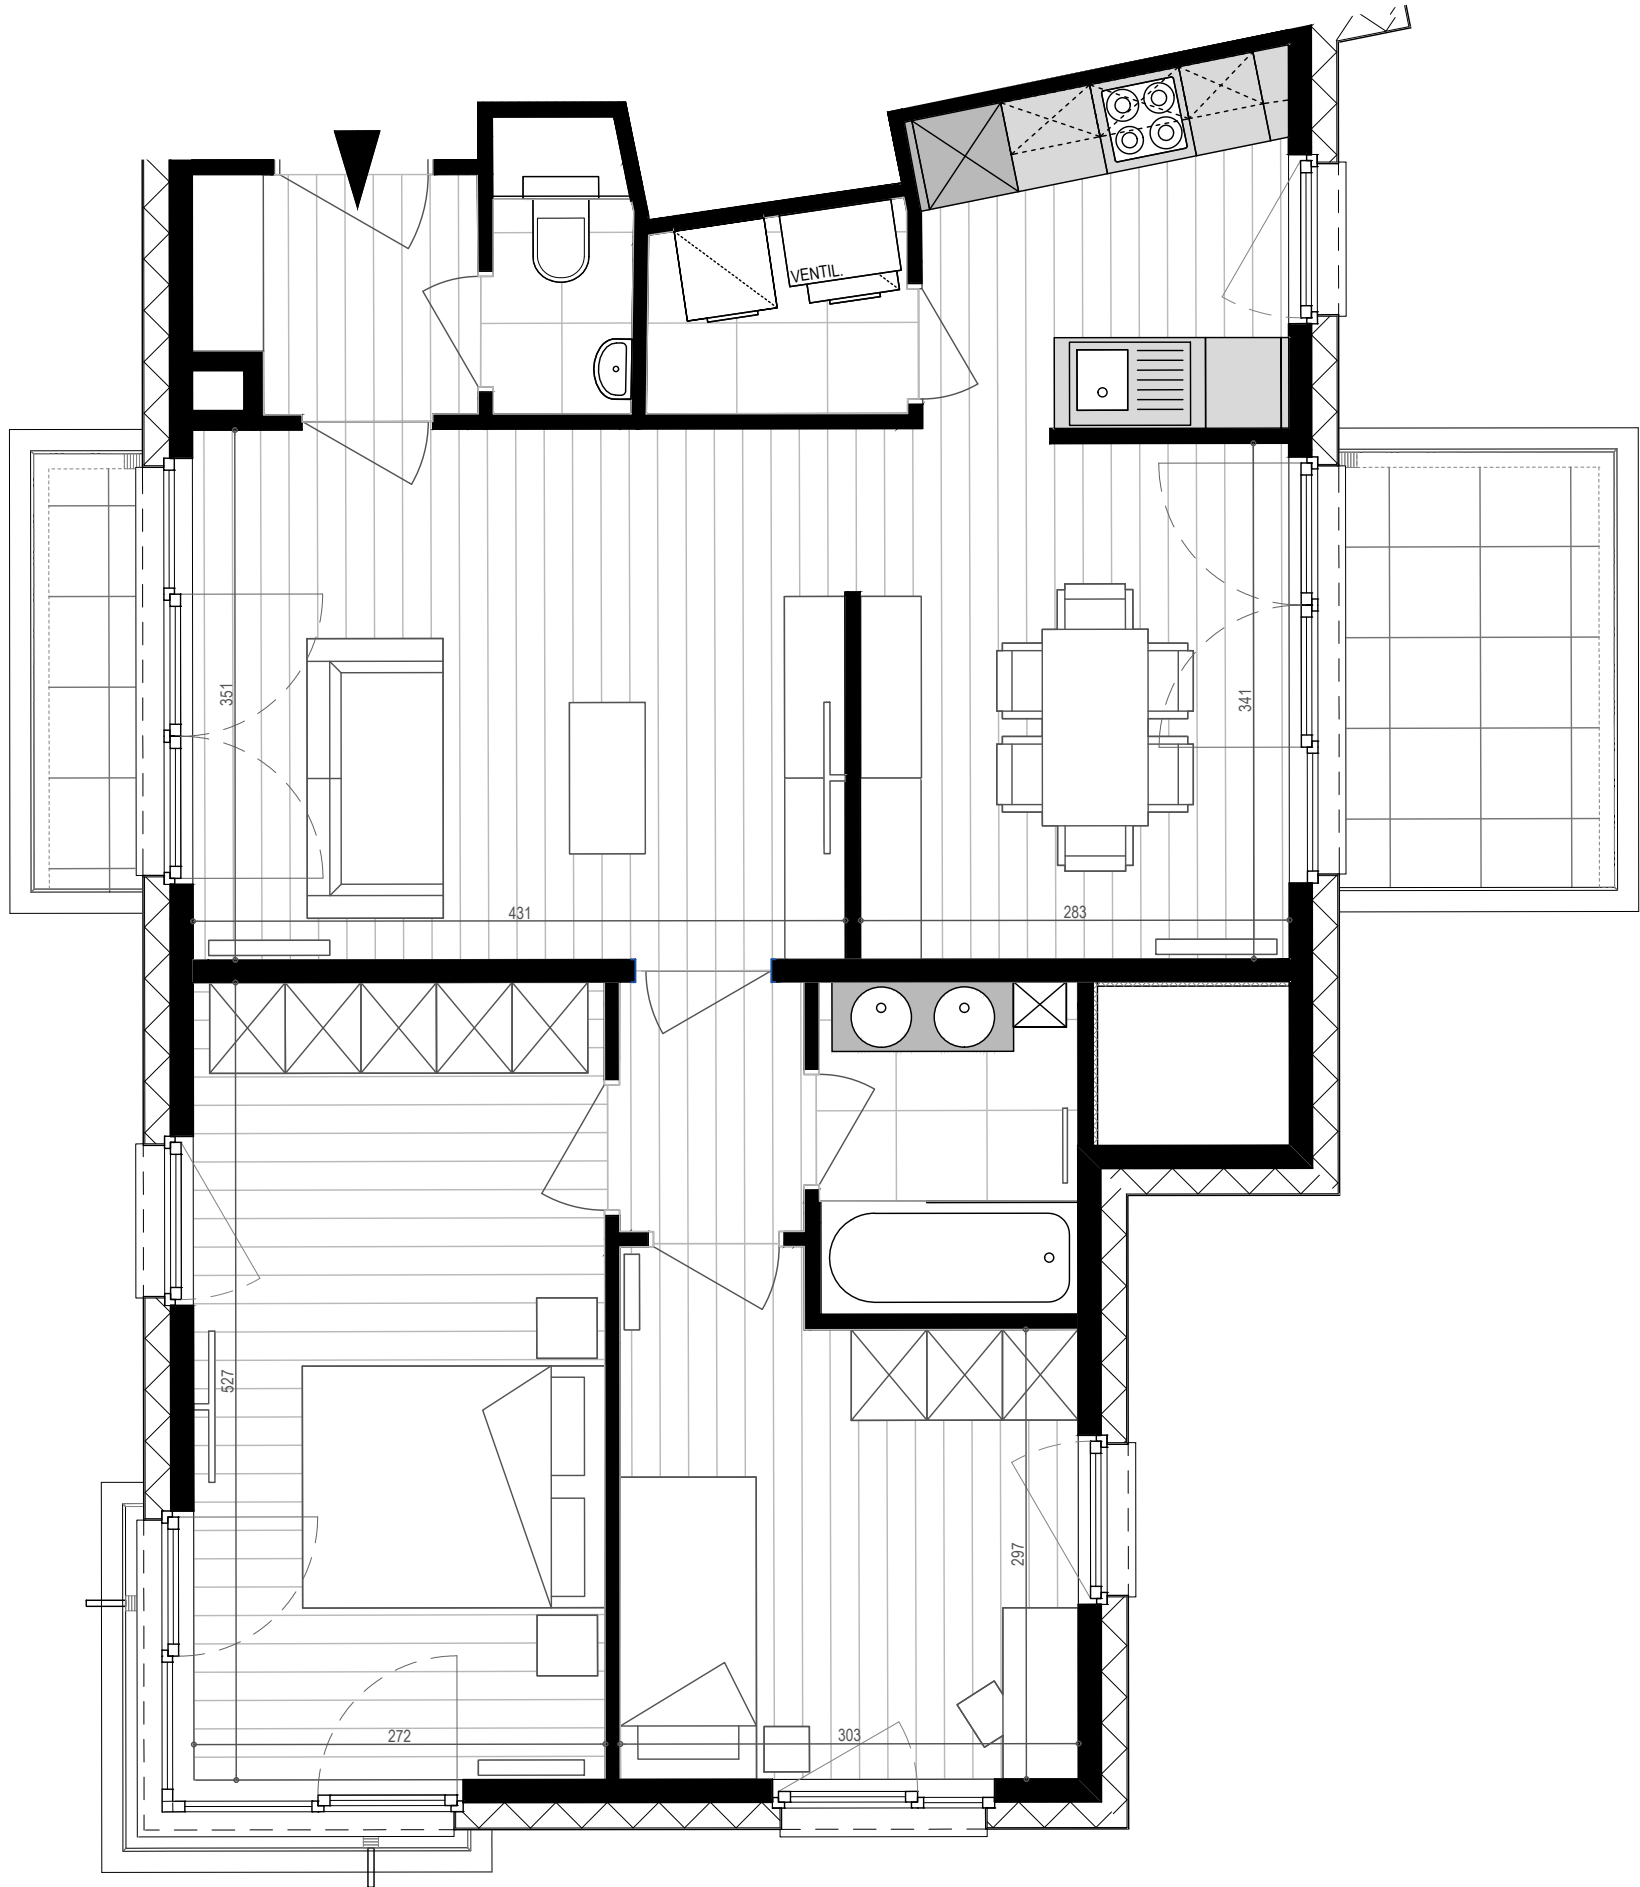

\*Mobilier et dimensions sont dessinés à titre indicatif | Getekende meubels en afmetingen zijn indicatief


## TPOLOGIE | *TPOLOGIE:*

2e étage - 2de verdieping  
2 chambres - 2 slaapkamers

## SUPERFICIES | *OPPERVLAKTEN:*

Appartement : 85.37 m<sup>2</sup>  
Terrasse - Terras : 9.28 m<sup>2</sup>

1:50 sur/op A3

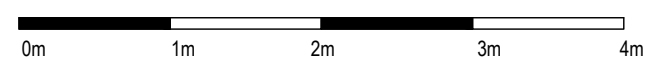

PARC LAITERIE - Rue de la Laiterie 68-80 | Melkerijstraat 68-80 - 1070 Anderlecht