
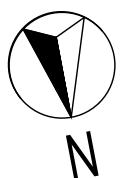


APPARTEMENT D3.01

N°76 bte 4 | Bien non-meublé*
N°76 bus 4 | Ongemeubeld appartement*

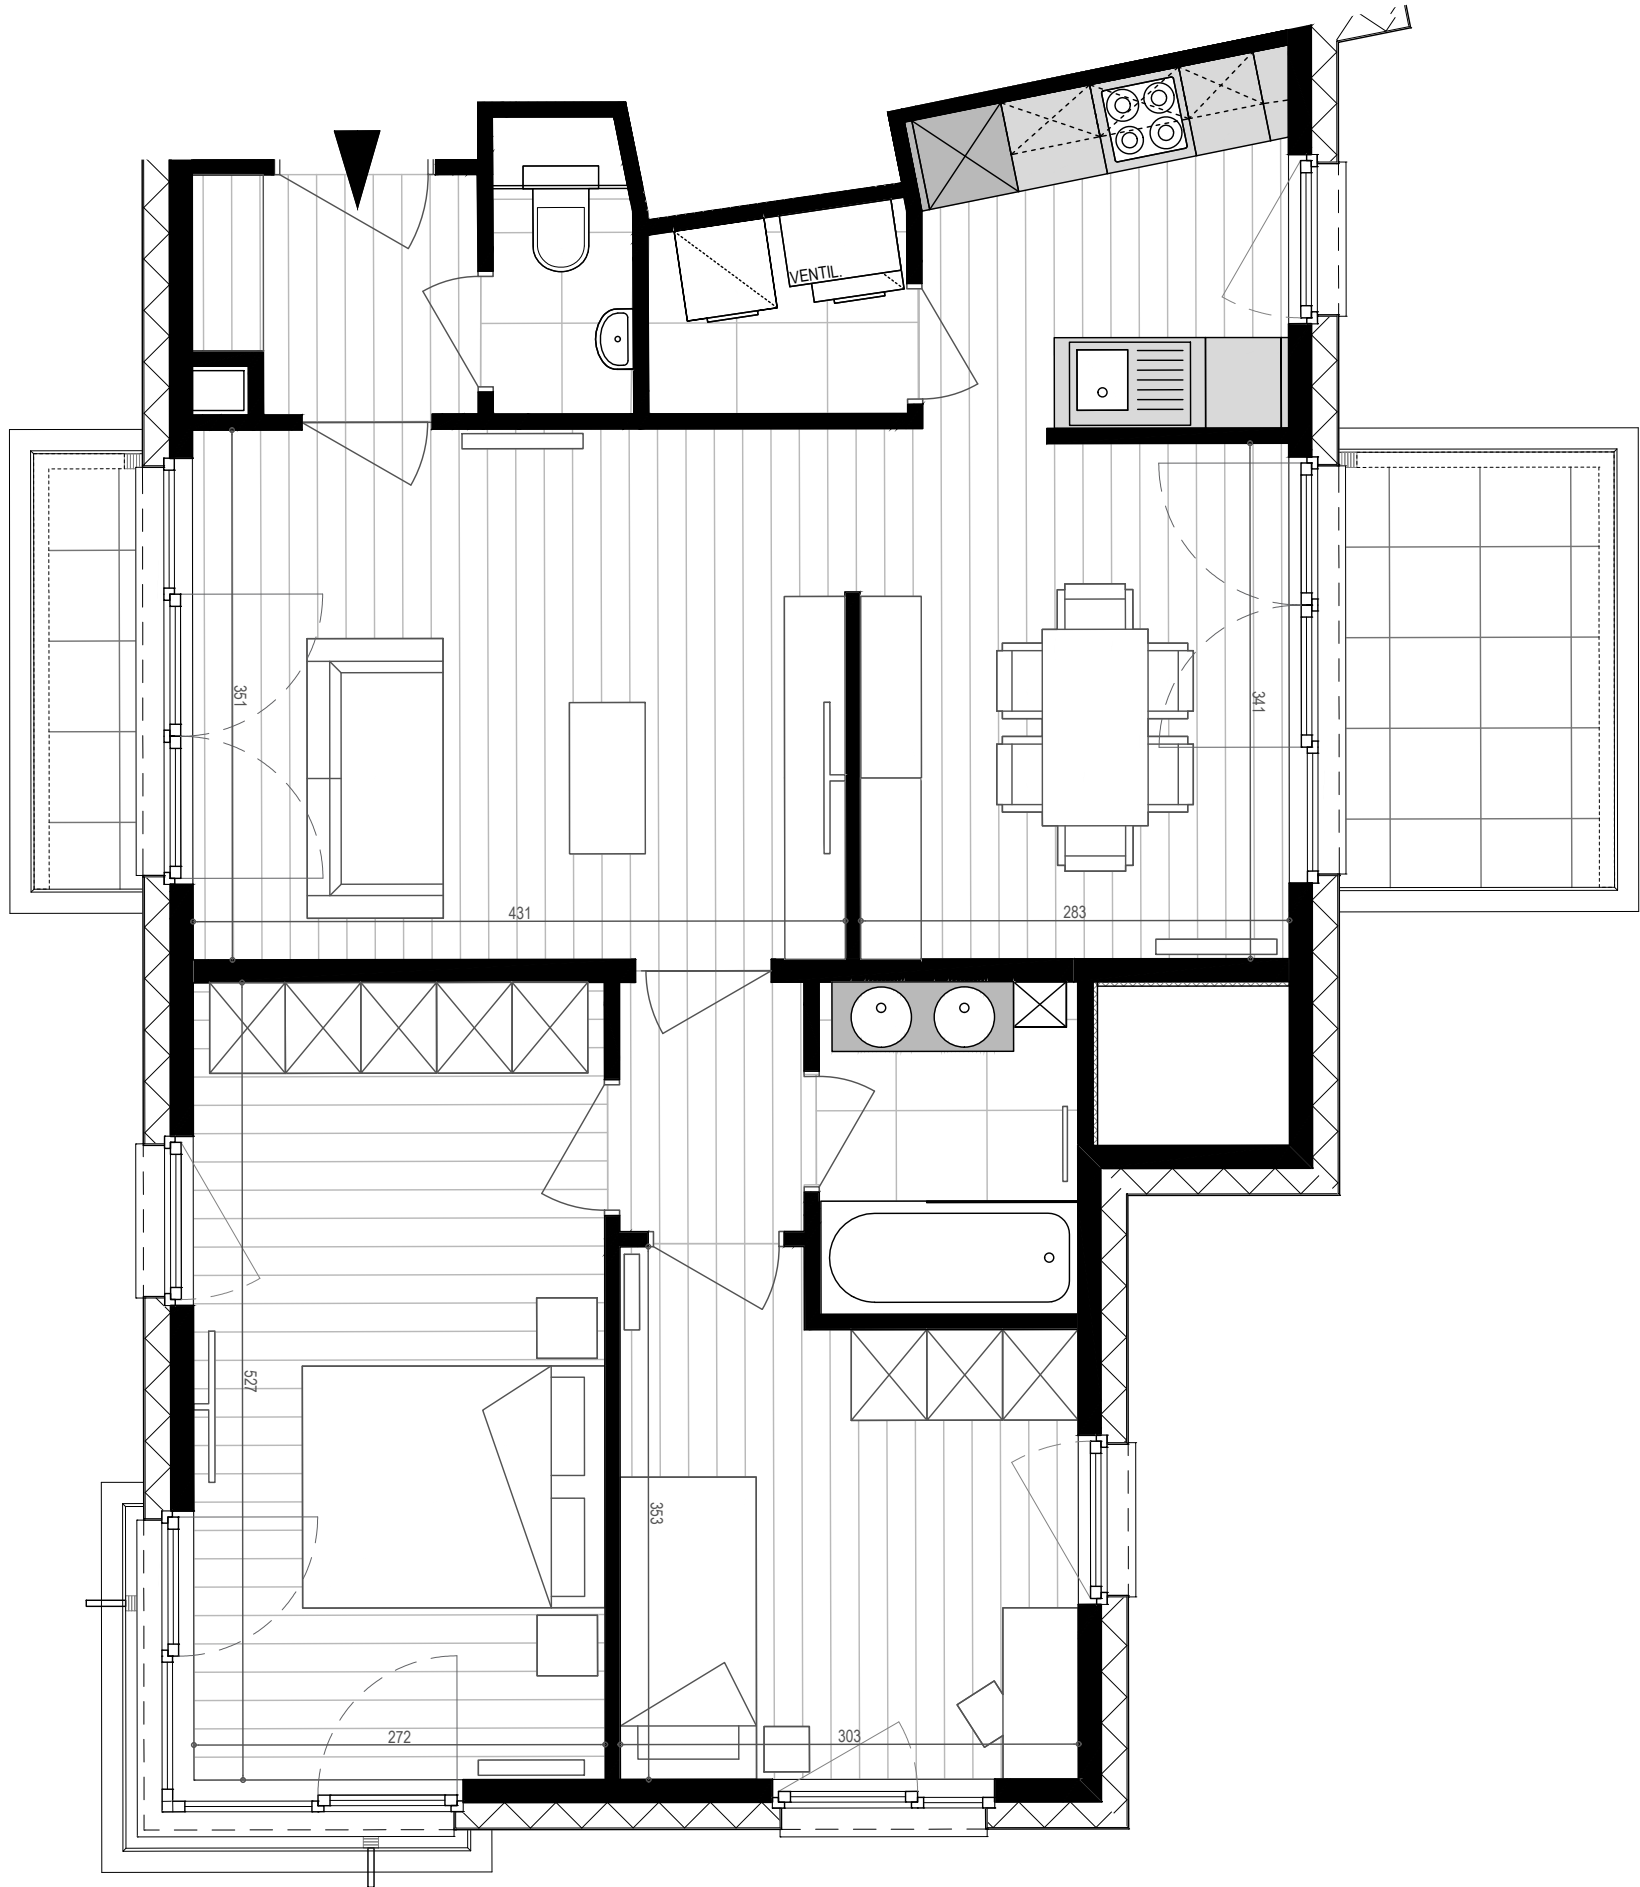

*Mobilier et dimensions sont dessinés à titre indicatif | Getekende meubels en afmetingen zijn indicatief


TPOLOGIE | *TYPOLGIE:*

3e étage - 3de verdieping
2 chambres - 2 slaapkamers

SUPERFICIES | *OPPERVLAKTEN:*

Appartement : 85.37 m²
Terrasse - Terras : 10.74 m²

1:50 sur/op A3

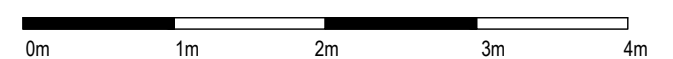

PARC LAITERIE - Rue de la Laiterie 68-80 | Melkerijstraat 68-80 - 1070 Anderlecht