


APPARTEMENT E0.02

N°78 bte 2 | Bien non-meublé*
N°78 bus 2 | Ongemeubeld appartement*

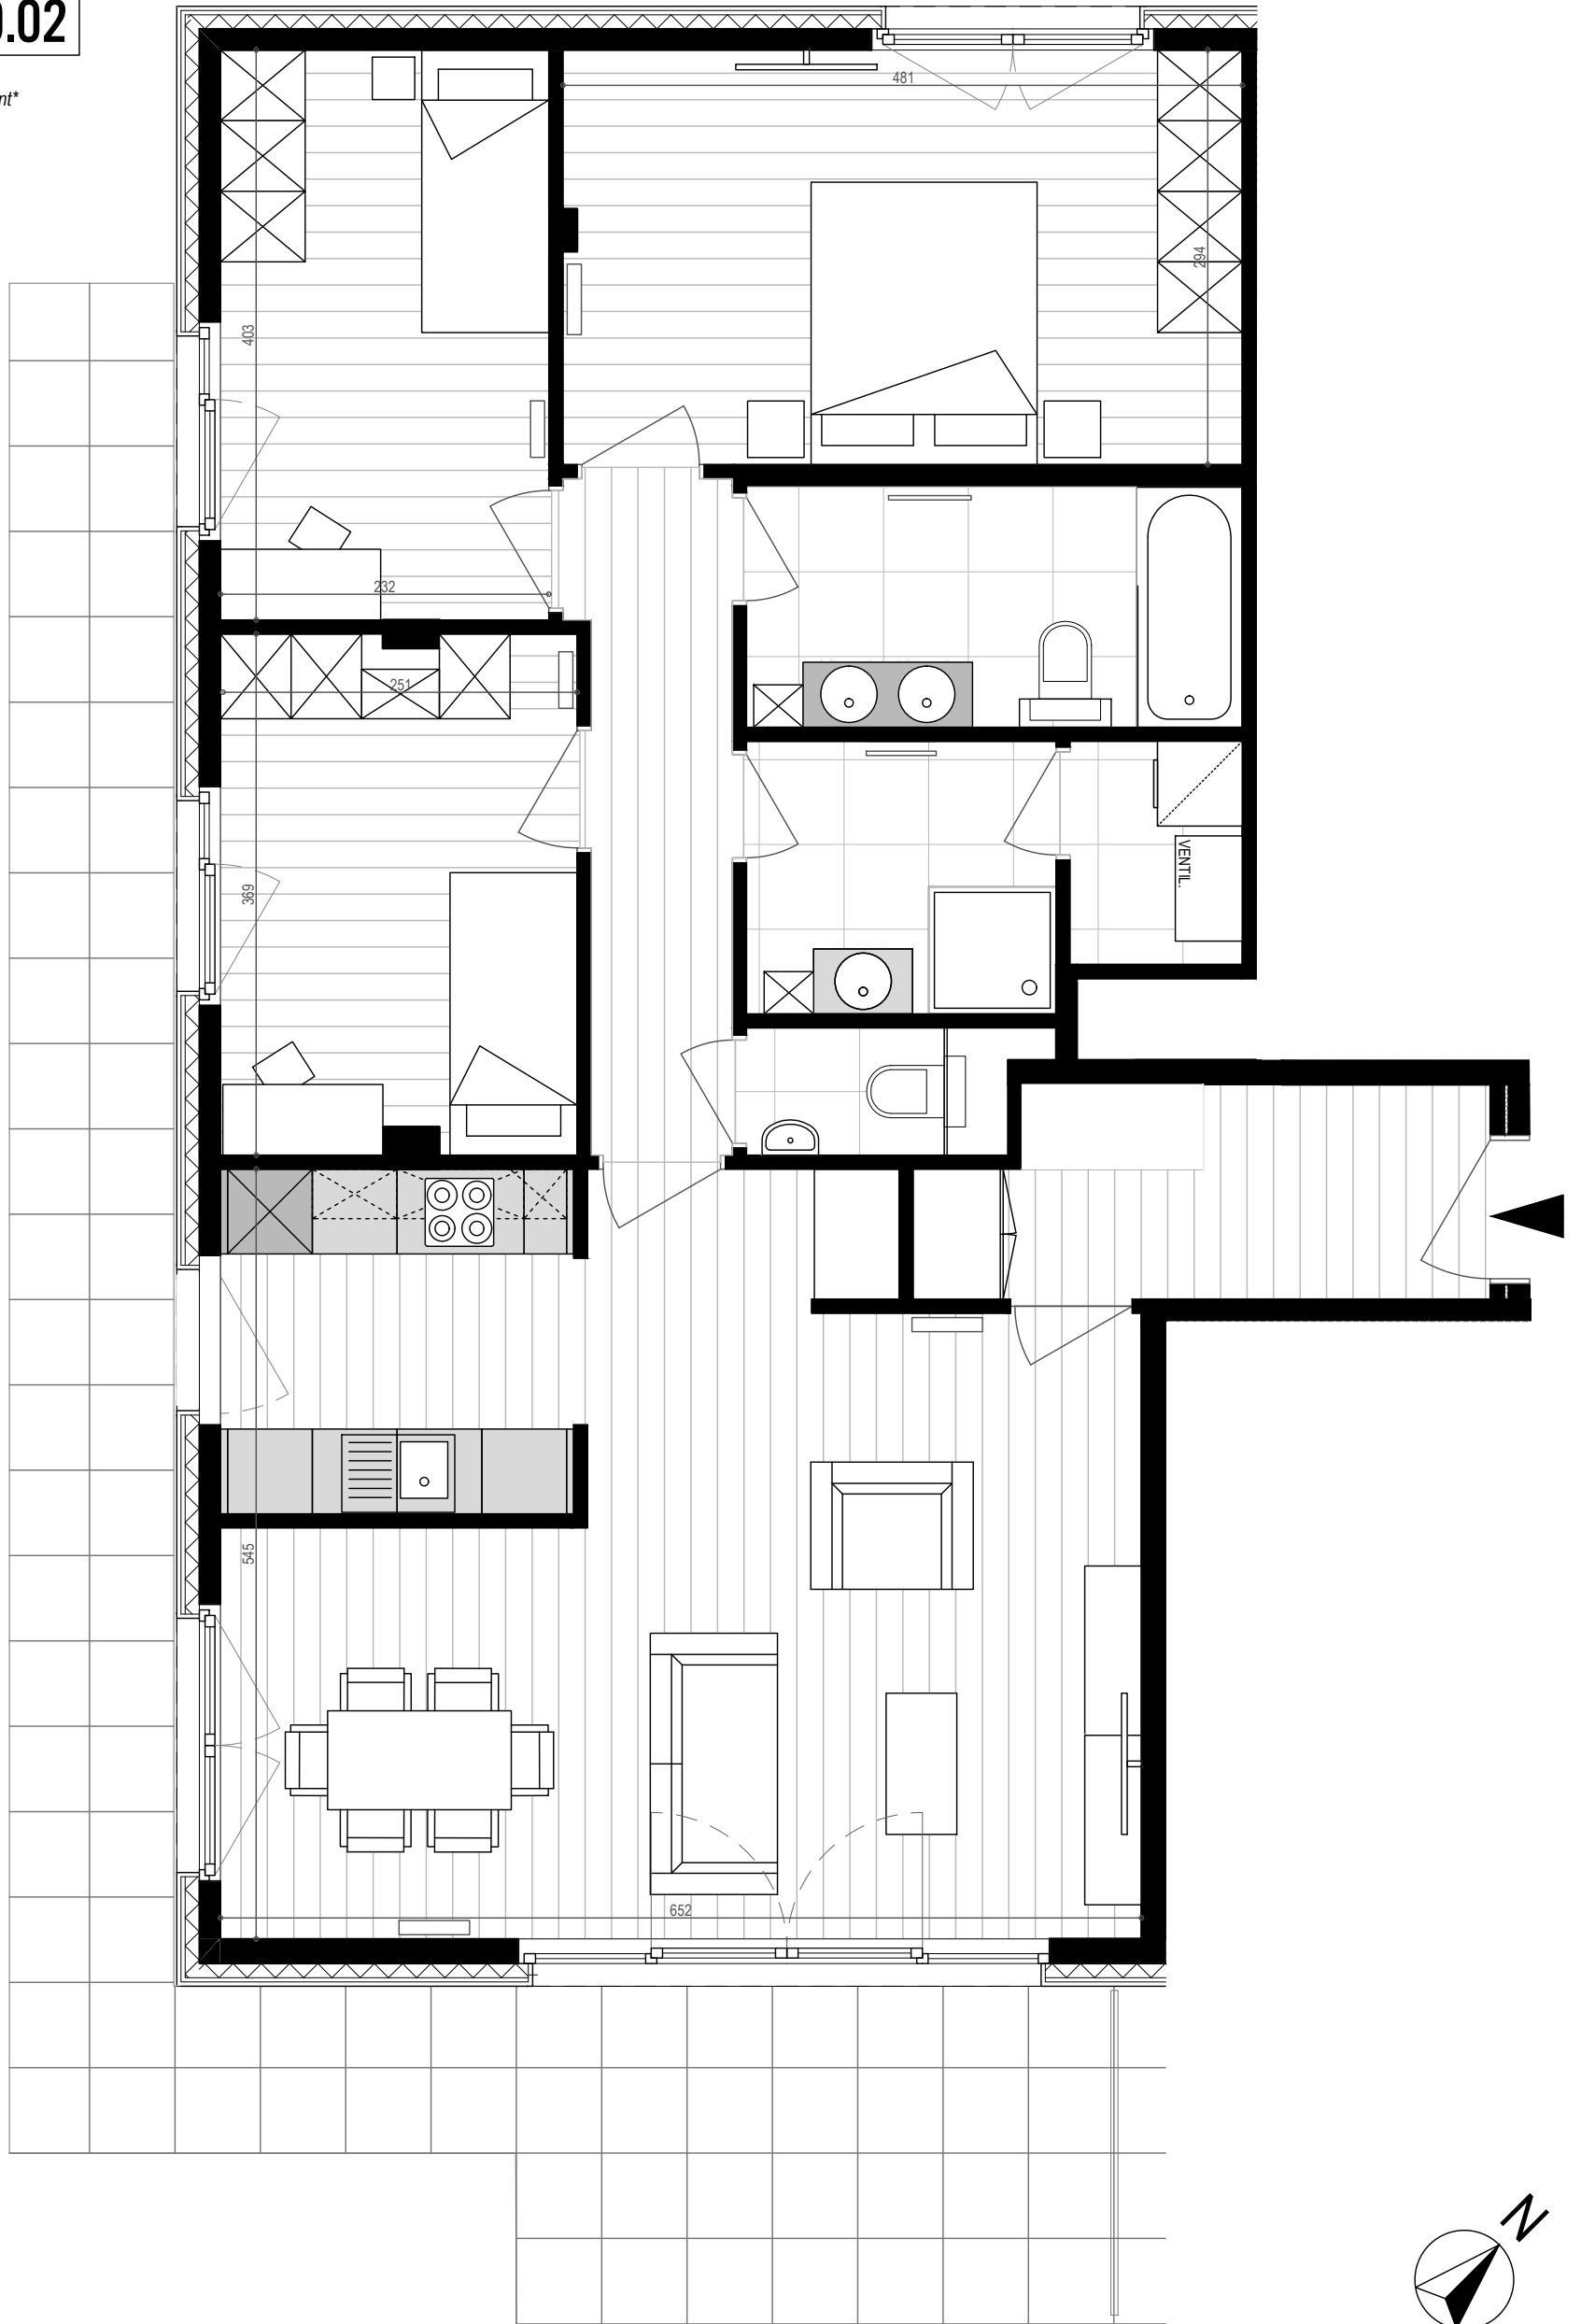

*Mobilier et dimensions sont dessinés à titre indicatif | Getekende meubels en afmetingen zijn indicatief


TYPOLOGIE | *TYPOLGIE:*

Rez-de-chaussée - *Gelijkvloers*
3 chambres - *3 slaapkamers*

SUPERFICIES | *OPPERVLAKTEN:*

Appartement : 108.23 m²
Terrasse - *Terras* : 28.59 m²

1:50 sur/op A3

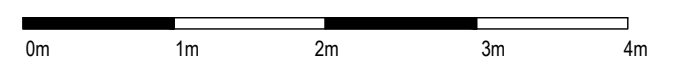

PARC LAITERIE - Rue de la Laiterie 68-80 | Melkerijstraat 68-80 - 1070 Anderlecht