


# APPARTEMENT E1.05

N°78 bte 9 | Bien non-meublé\*  
N°78 bus 9 | Ongemeubeld appartement\*

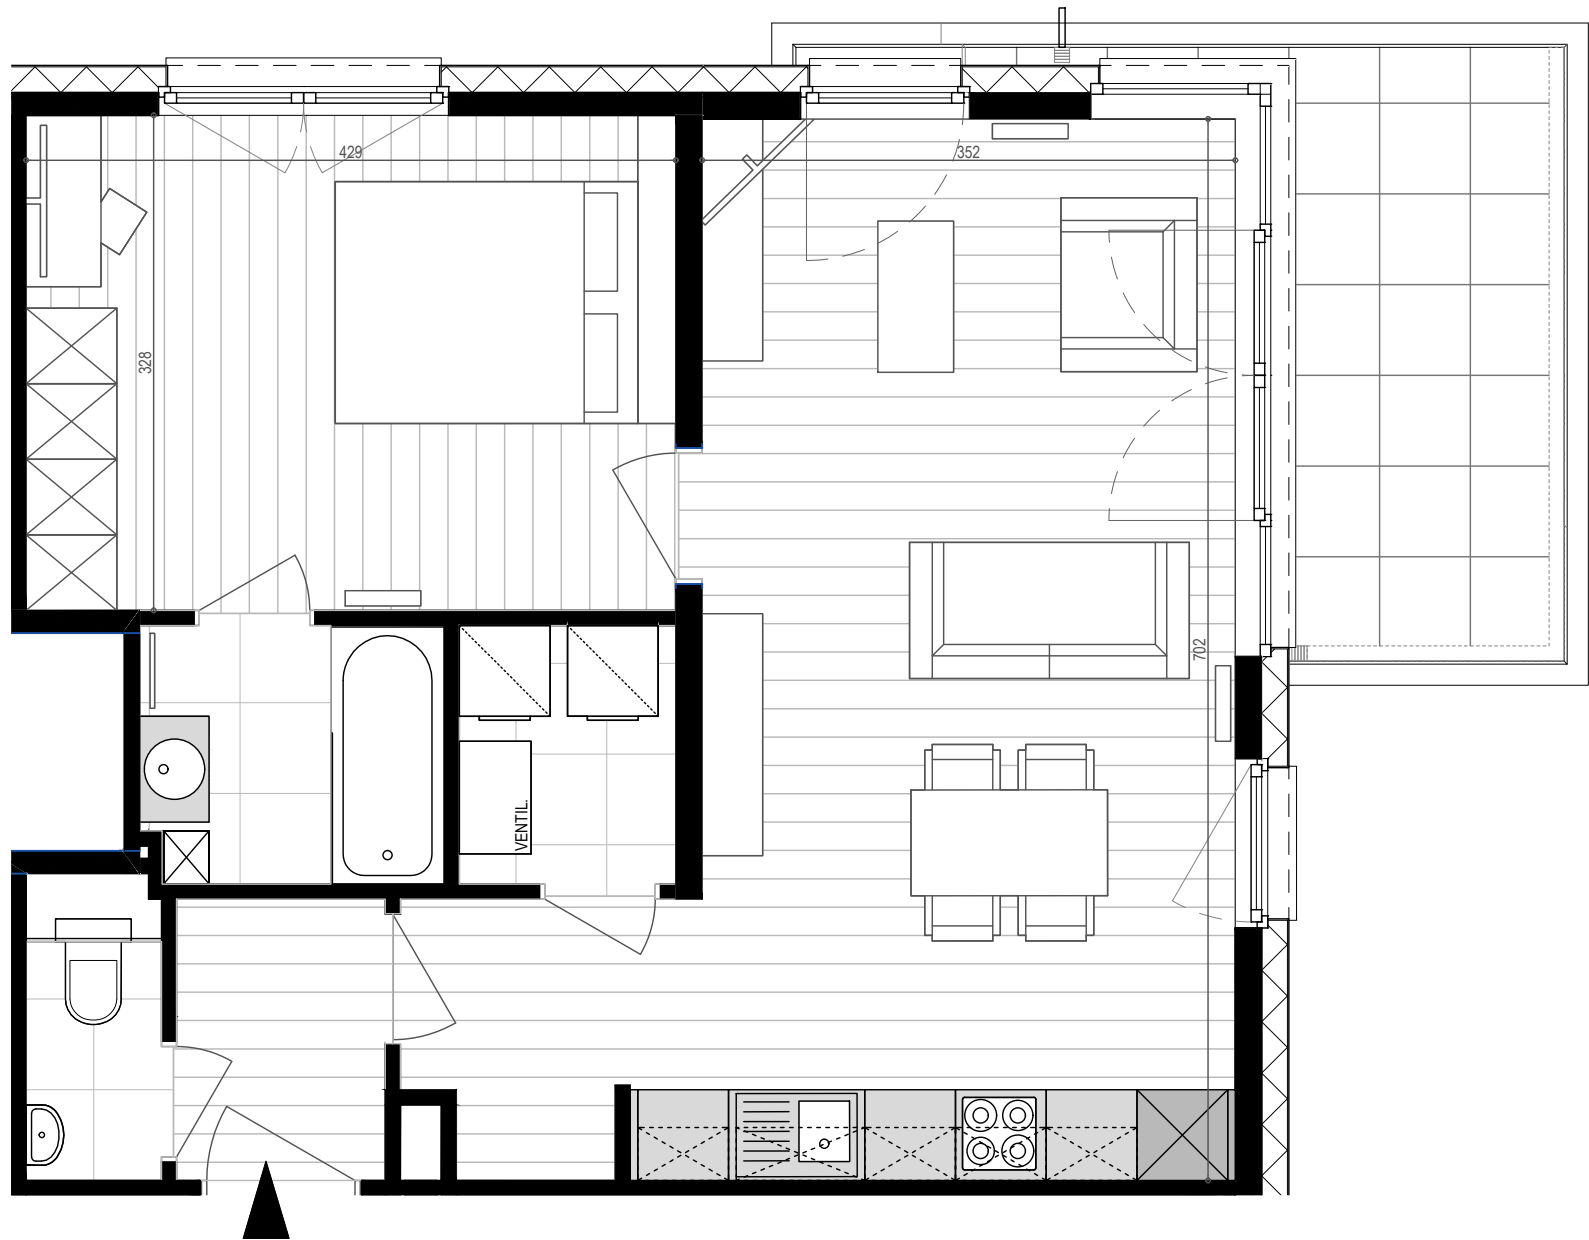

\*Mobilier et dimensions sont dessinés à titre indicatif | Getekende meubels en afmetingen zijn indicatief


## TPOLOGIE | *TPOLOGIE:*

1e étage - 1ste verdieping  
1 chambre - 1 slaapkamer

## SUPERFICIES | *OPPERVLAKTEN:*

Appartement : 64.02 m<sup>2</sup>  
Terrasse - Terras : 9.78 m<sup>2</sup>

1:50 sur/op A3

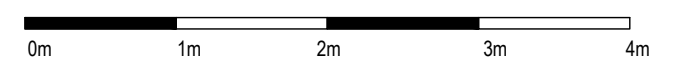

PARC LAITERIE - Rue de la Laiterie 68-80 | Melkerijstraat 68-80 - 1070 Anderlecht