


APPARTEMENT E2.03

N°78 bte 13 | Bien non-meublé*
N°78 bus 13 | Ongemeubeld appartement*

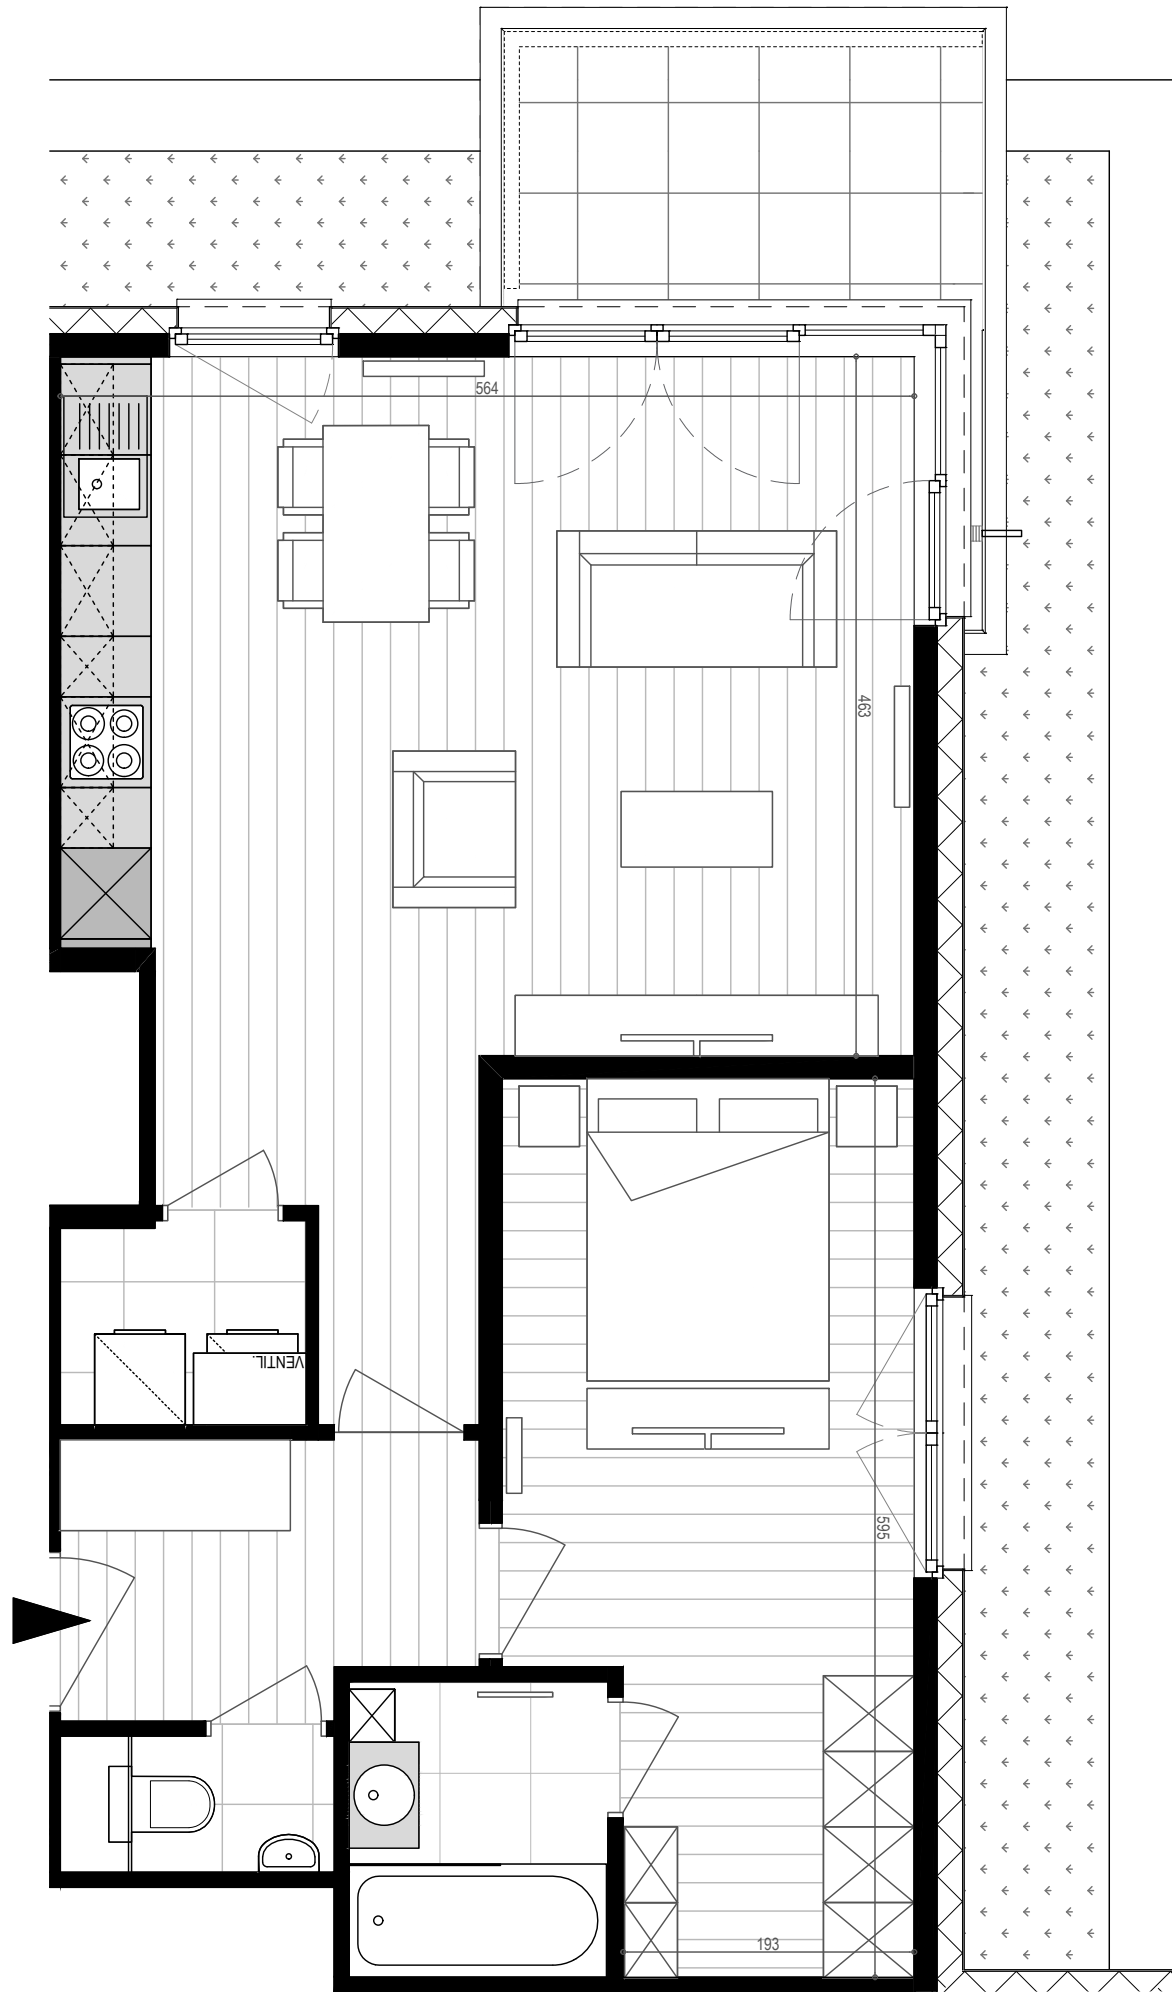

*Mobilier et dimensions sont dessinés à titre indicatif | Getekende meubels en afmetingen zijn indicatief


TPOLOGIE | *TYPOLGIE:*

2e étage - 2de verdieping
1 chambre - 1 slaapkamer

SUPERFICIES | *OPPERVLAKTEN:*

Appartement : 68.52 m²
Terrasse - Terras : 7.65 m²

1:50 sur/op A3

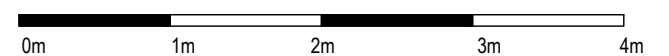

PARC LAITERIE - Rue de la Laiterie 68-80 | Melkerijstraat 68-80 - 1070 Anderlecht