


# APPARTEMENT E3.01

N°78 bte 17 | Bien non-meublé\*  
N°78 bus 17 | Ongemeubeld appartement\*

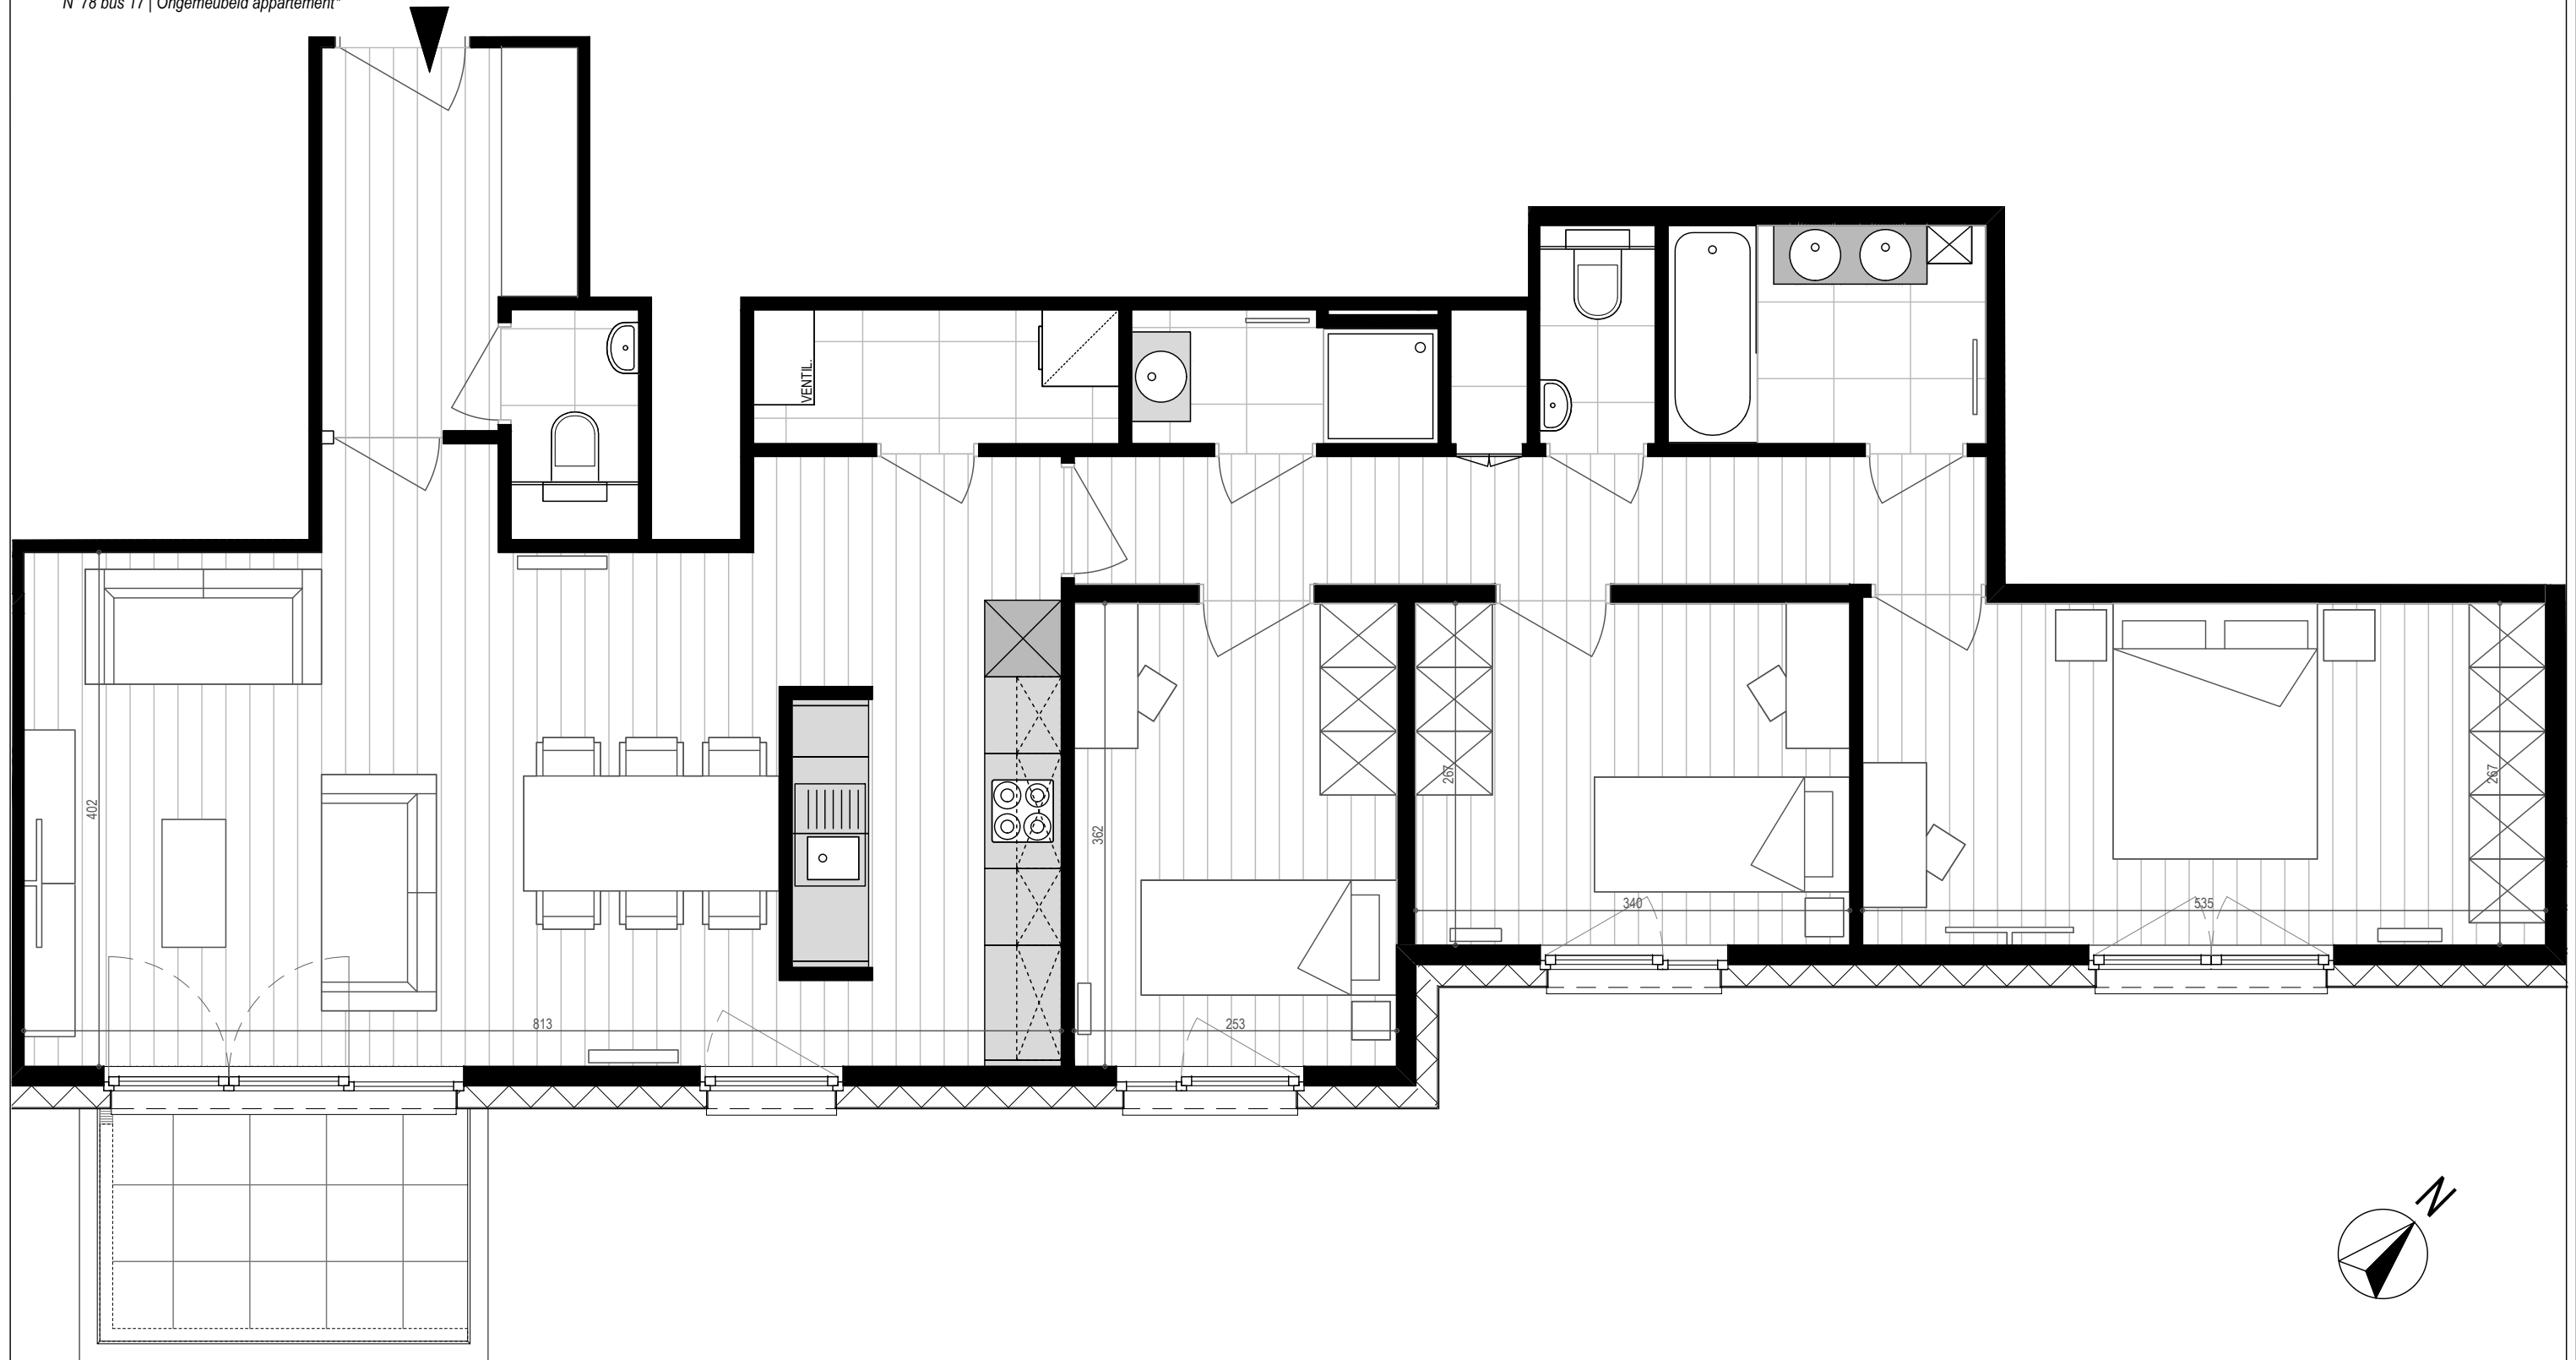

\*Mobilier et dimensions sont dessinés à titre indicatif | Getekende meubels en afmetingen zijn indicatief

## TPOLOGIE | *TPOLOGIE:*

3e étage - 3de verdieping  
3 chambres - 3 slaapkamers

## SUPERFICIES | *OPPERVLAKTEN:*

Appartement : 115.70 m<sup>2</sup>  
Terrasse - Terras : 6.40 m<sup>2</sup>

1:50 sur/op A3

0m 1m 2m 3m 4m