


# APPARTEMENT E3.05

N°78 bte 21 | Bien non-meublé\*  
N°78 bus 21 | Ongemeubeld appartement\*

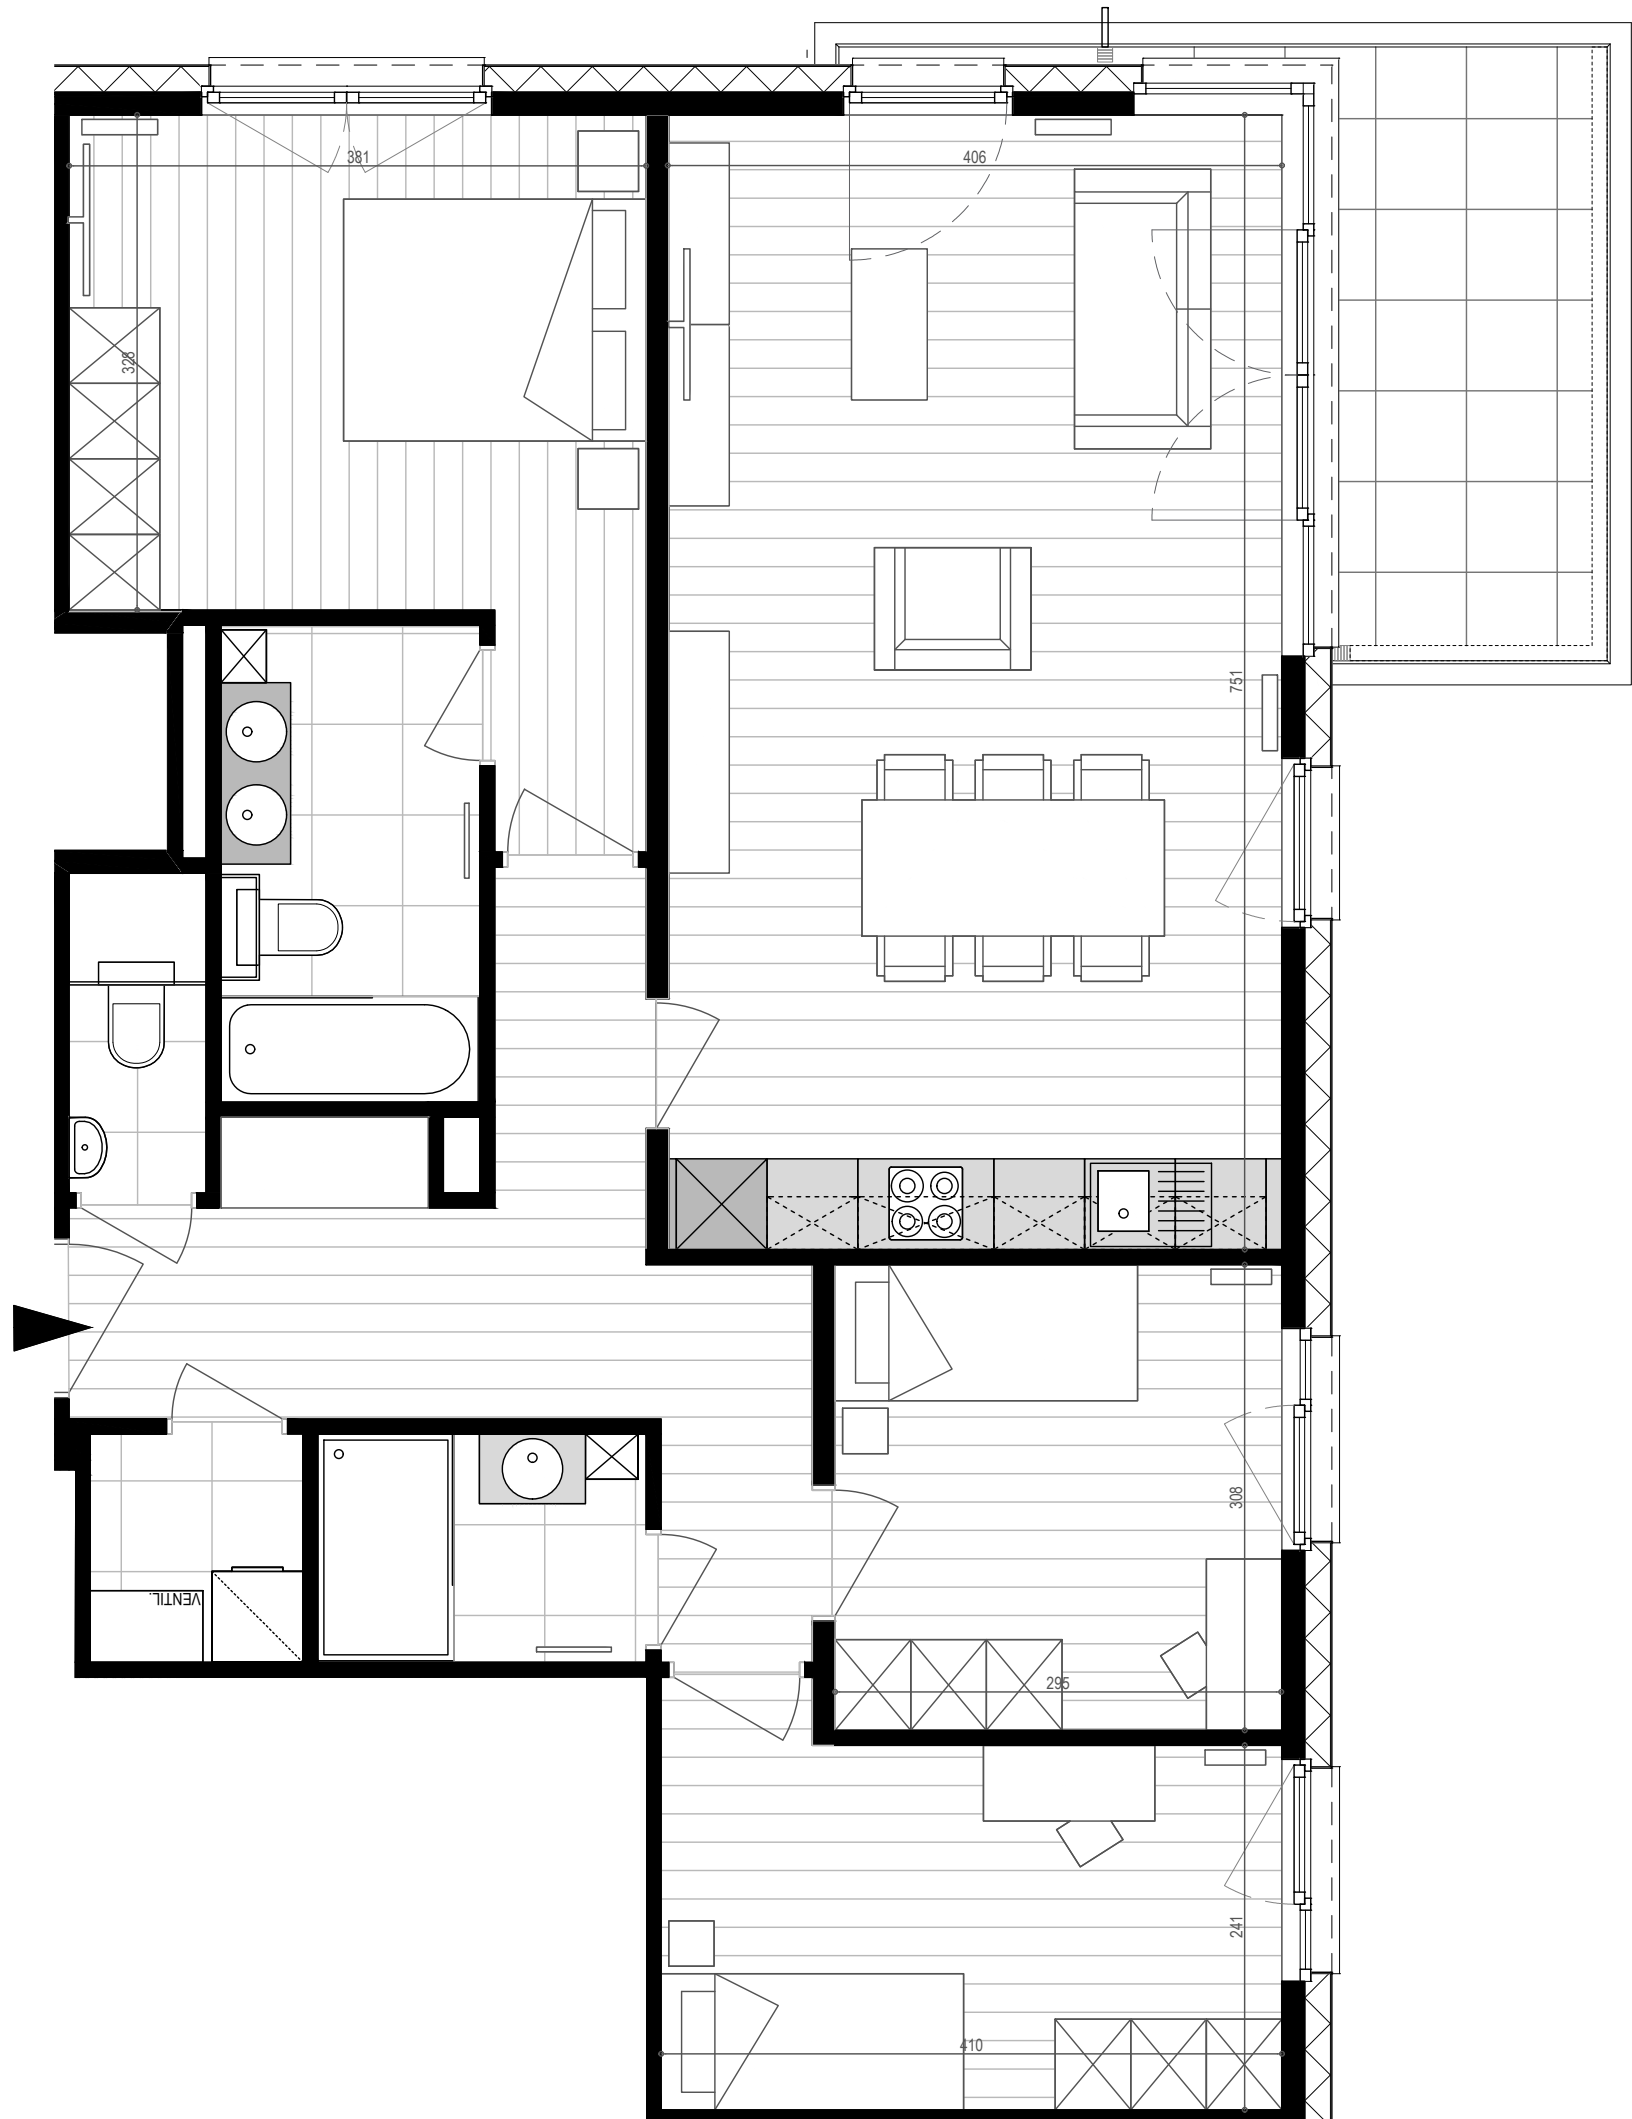

\*Mobilier et dimensions sont dessinés à titre indicatif | Getekende meubels en afmetingen zijn indicatief

## TPOLOGIE | *TPOLOGIE:*

3e étage - 3de verdieping  
3 chambres - 3 slaapkamers

## SUPERFICIES | *OPPERVLAKTEN:*

Appartement : 105.60 m<sup>2</sup>  
Terrasse - Terras : 9.80 m<sup>2</sup>

1:50 sur/op A3

0m 1m 2m 3m 4m

PARC LAITERIE - Rue de la Laiterie 68-80 | Melkerijstraat 68-80 - 1070 Anderlecht