


# APPARTEMENT E4.02

N°78 bte 23 | Bien non-meublé\*  
N°78 bus 23 | Ongemeubeld appartement\*

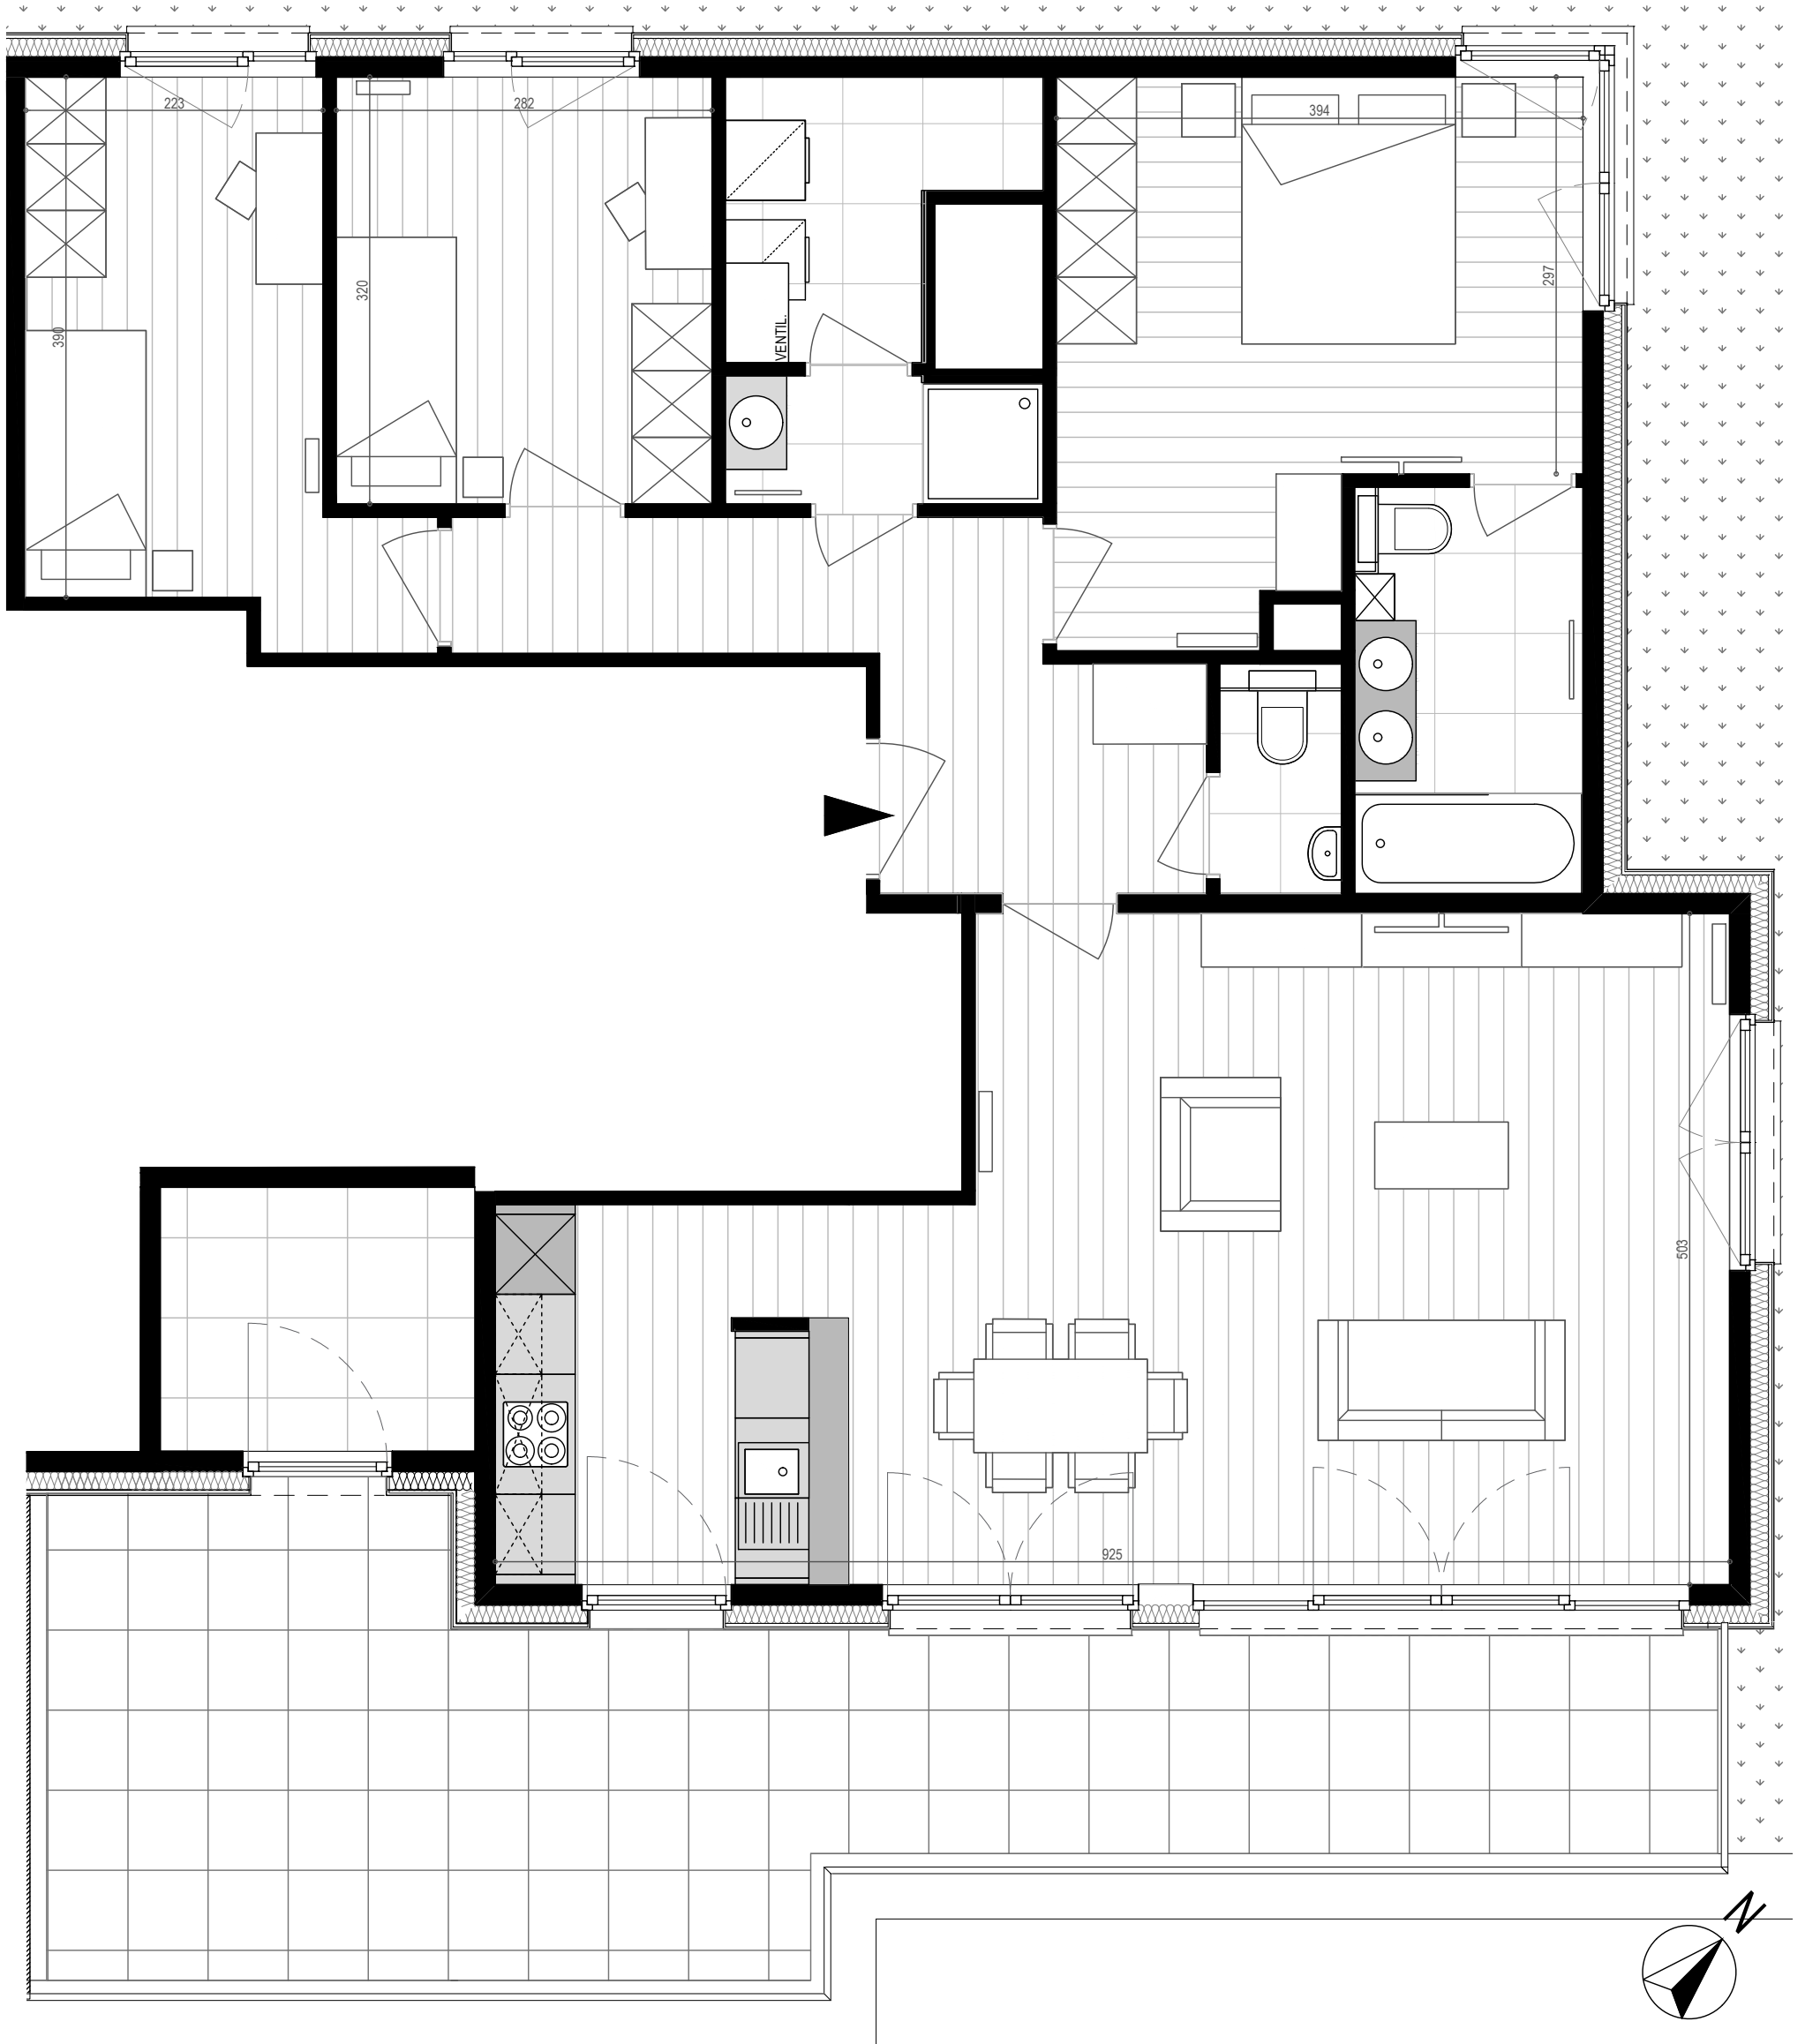

\*Mobilier et dimensions sont dessinés à titre indicatif | Getekende meubels en afmetingen zijn indicatief


## TYPOLOGIE | *TYPOLGIE:*

4e étage - 4de verdieping  
3 chambres - 3 slaapkamers

## SUPERFICIES | *OPPERVLAKTEN:*

Appartement : 121.76 m<sup>2</sup>  
Terrasse - Terras : 32.17 m<sup>2</sup>

1:50 sur/op A3

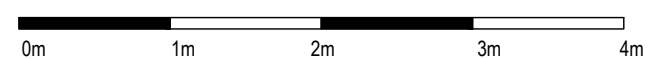

PARC LAITERIE - Rue de la Laiterie 68-80 | Melkerijstraat 68-80 - 1070 Anderlecht