


APPARTEMENT F1.01

N°80 bte 3 | Bien non-meublé*
N°80 bus 3 | Ongemeubeld appartement*

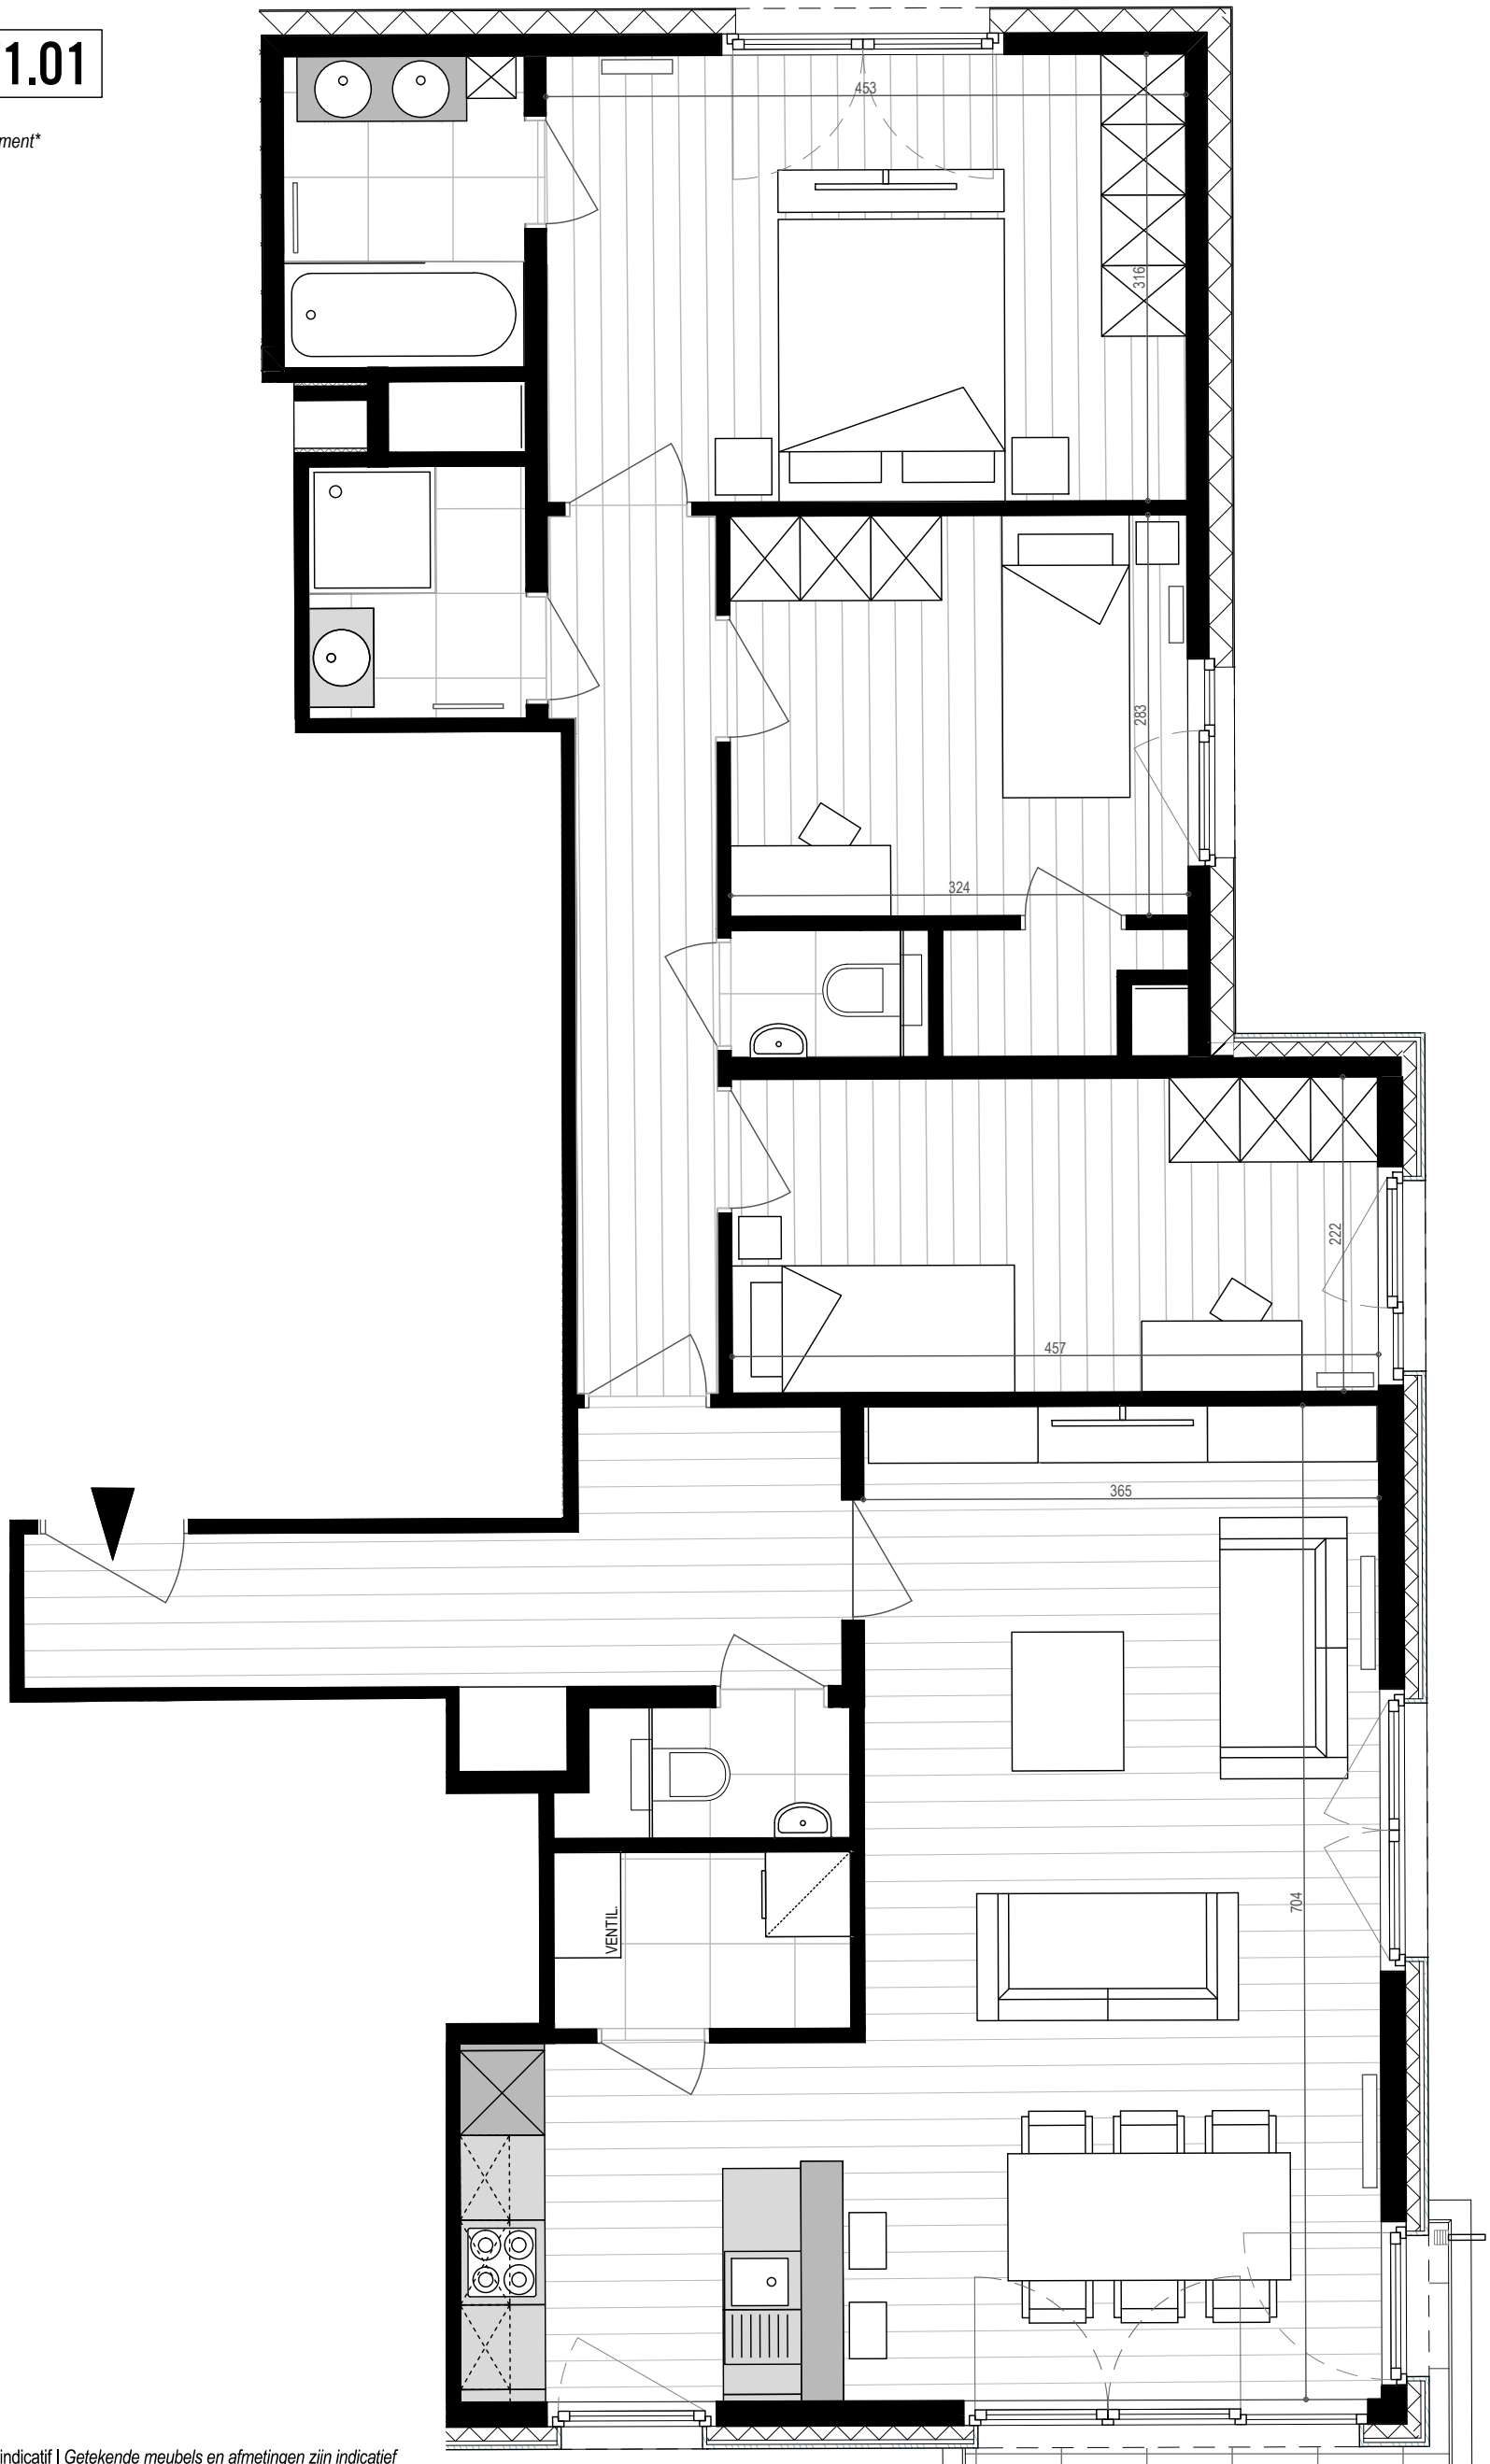

*Mobilier et dimensions sont dessinés à titre indicatif | Getekende meubels en afmetingen zijn indicatief


TPOLOGIE | *TPOLOGIE:*

1e étage - 1ste verdieping
3 chambres - 3 slaapkamers

SUPERFICIES | *OPPERVLAKTEN:*

Appartement : 119.10 m²
Terrasse - Terras : 8 m²

1:50 sur/op A3

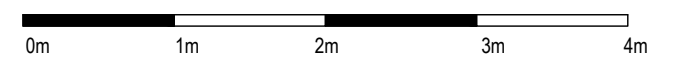

PARC LAITERIE - Rue de la Laiterie 68-80 | Melkerijstraat 68-80 - 1070 Anderlecht