


APPARTEMENT F3.04

N°80 bte 13 | Bien non-meublé*
N°80 bus 13 | Ongemeubeld appartement*

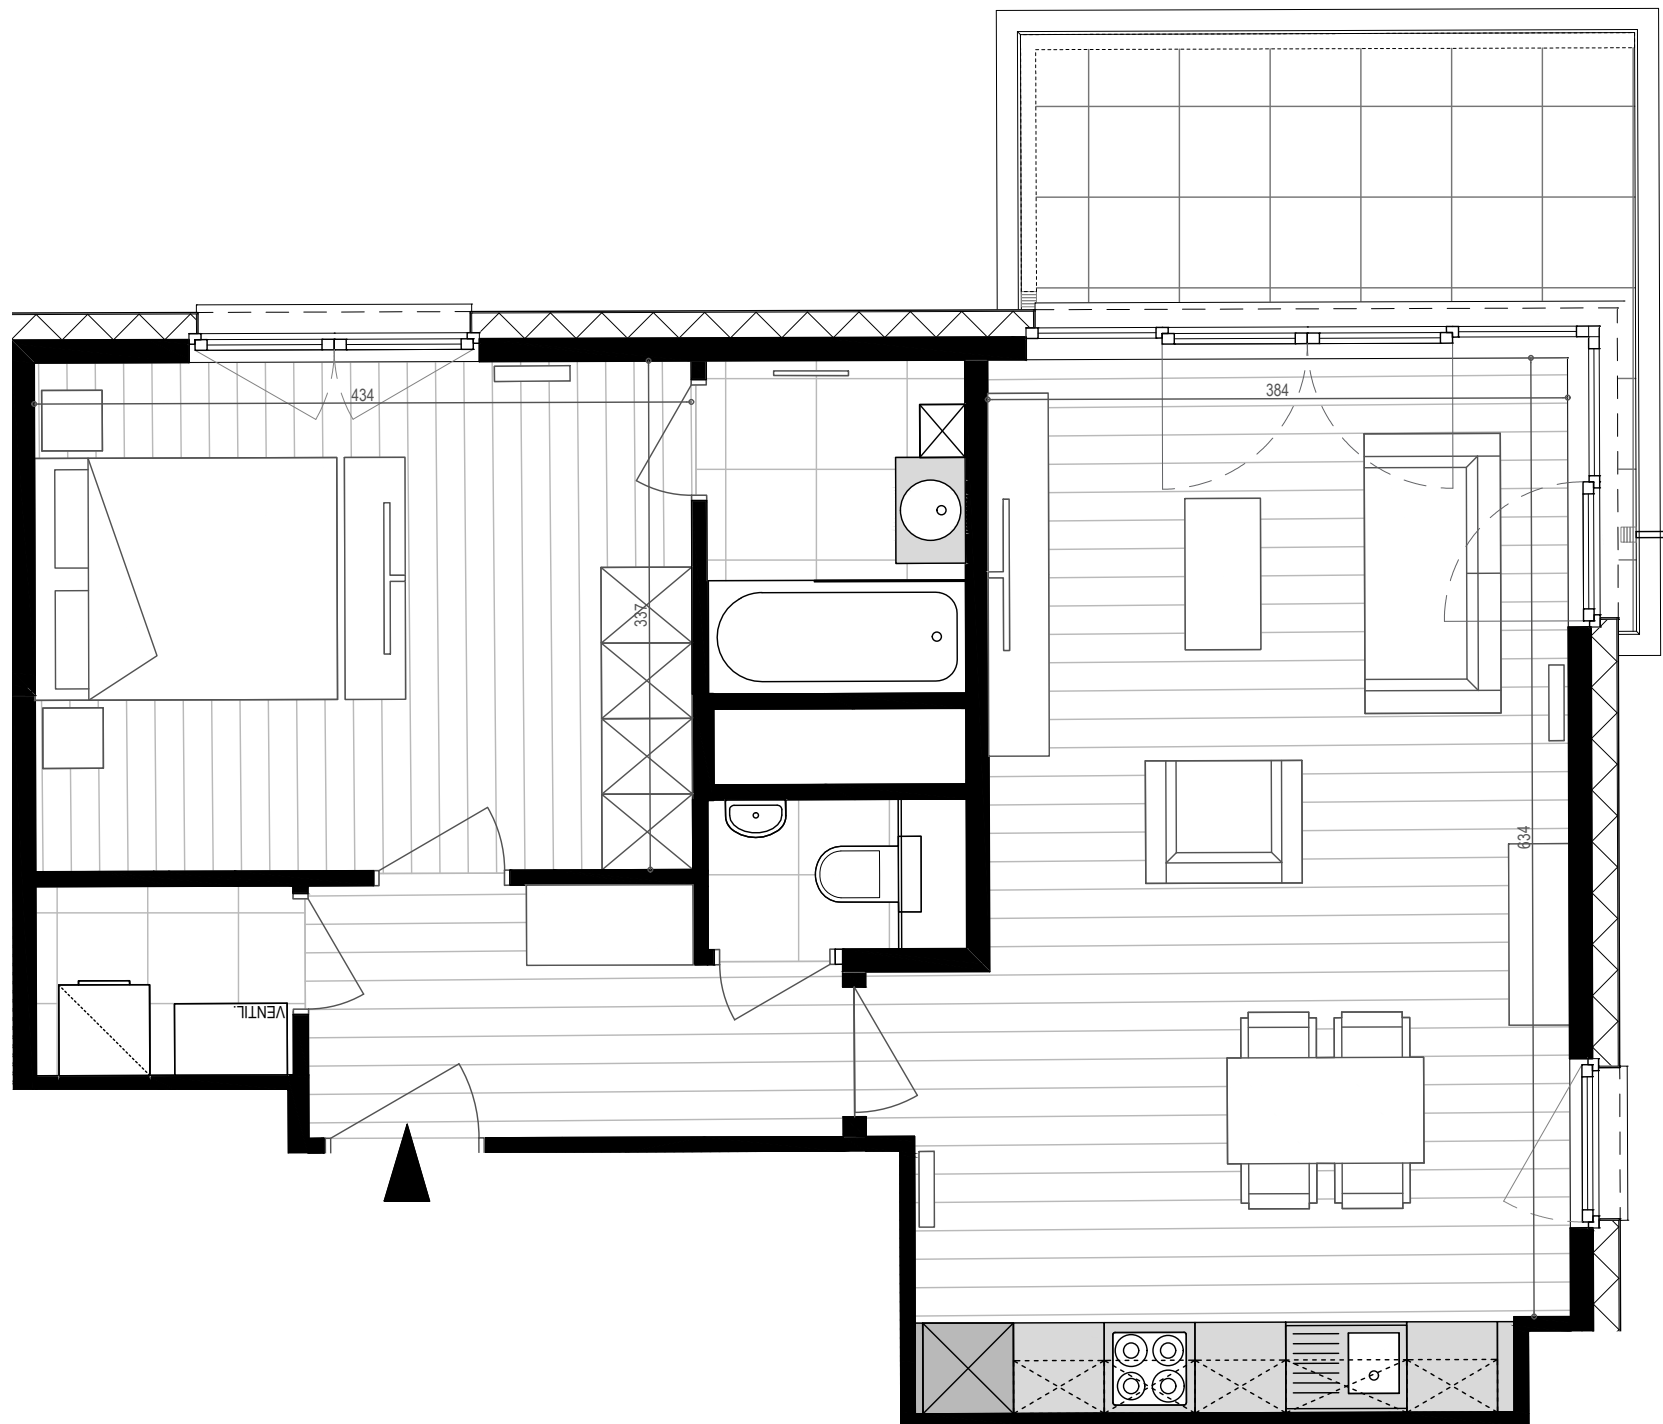

*Mobilier et dimensions sont dessinés à titre indicatif | Getekende meubels en afmetingen zijn indicatief


TYPOLOGIE | *TYPOLGIE:*

3e étage - 3de verdieping
1 chambre - 1 slaapkamer

SUPERFICIES | *OPPERVLAKTEN:*

Appartement : 68.87 m²
Terrasse - Terras : 9.45 m²

1:50 sur/op A3

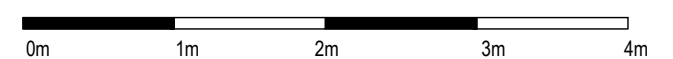

PARC LAITERIE - Rue de la Laiterie 68-80 | Melkerijstraat 68-80 - 1070 Anderlecht