


APPARTEMENT F4.02

N°80 bte 15 | Bien non-meublé*
N°80 bus 15 | Ongemeubeld appartement*

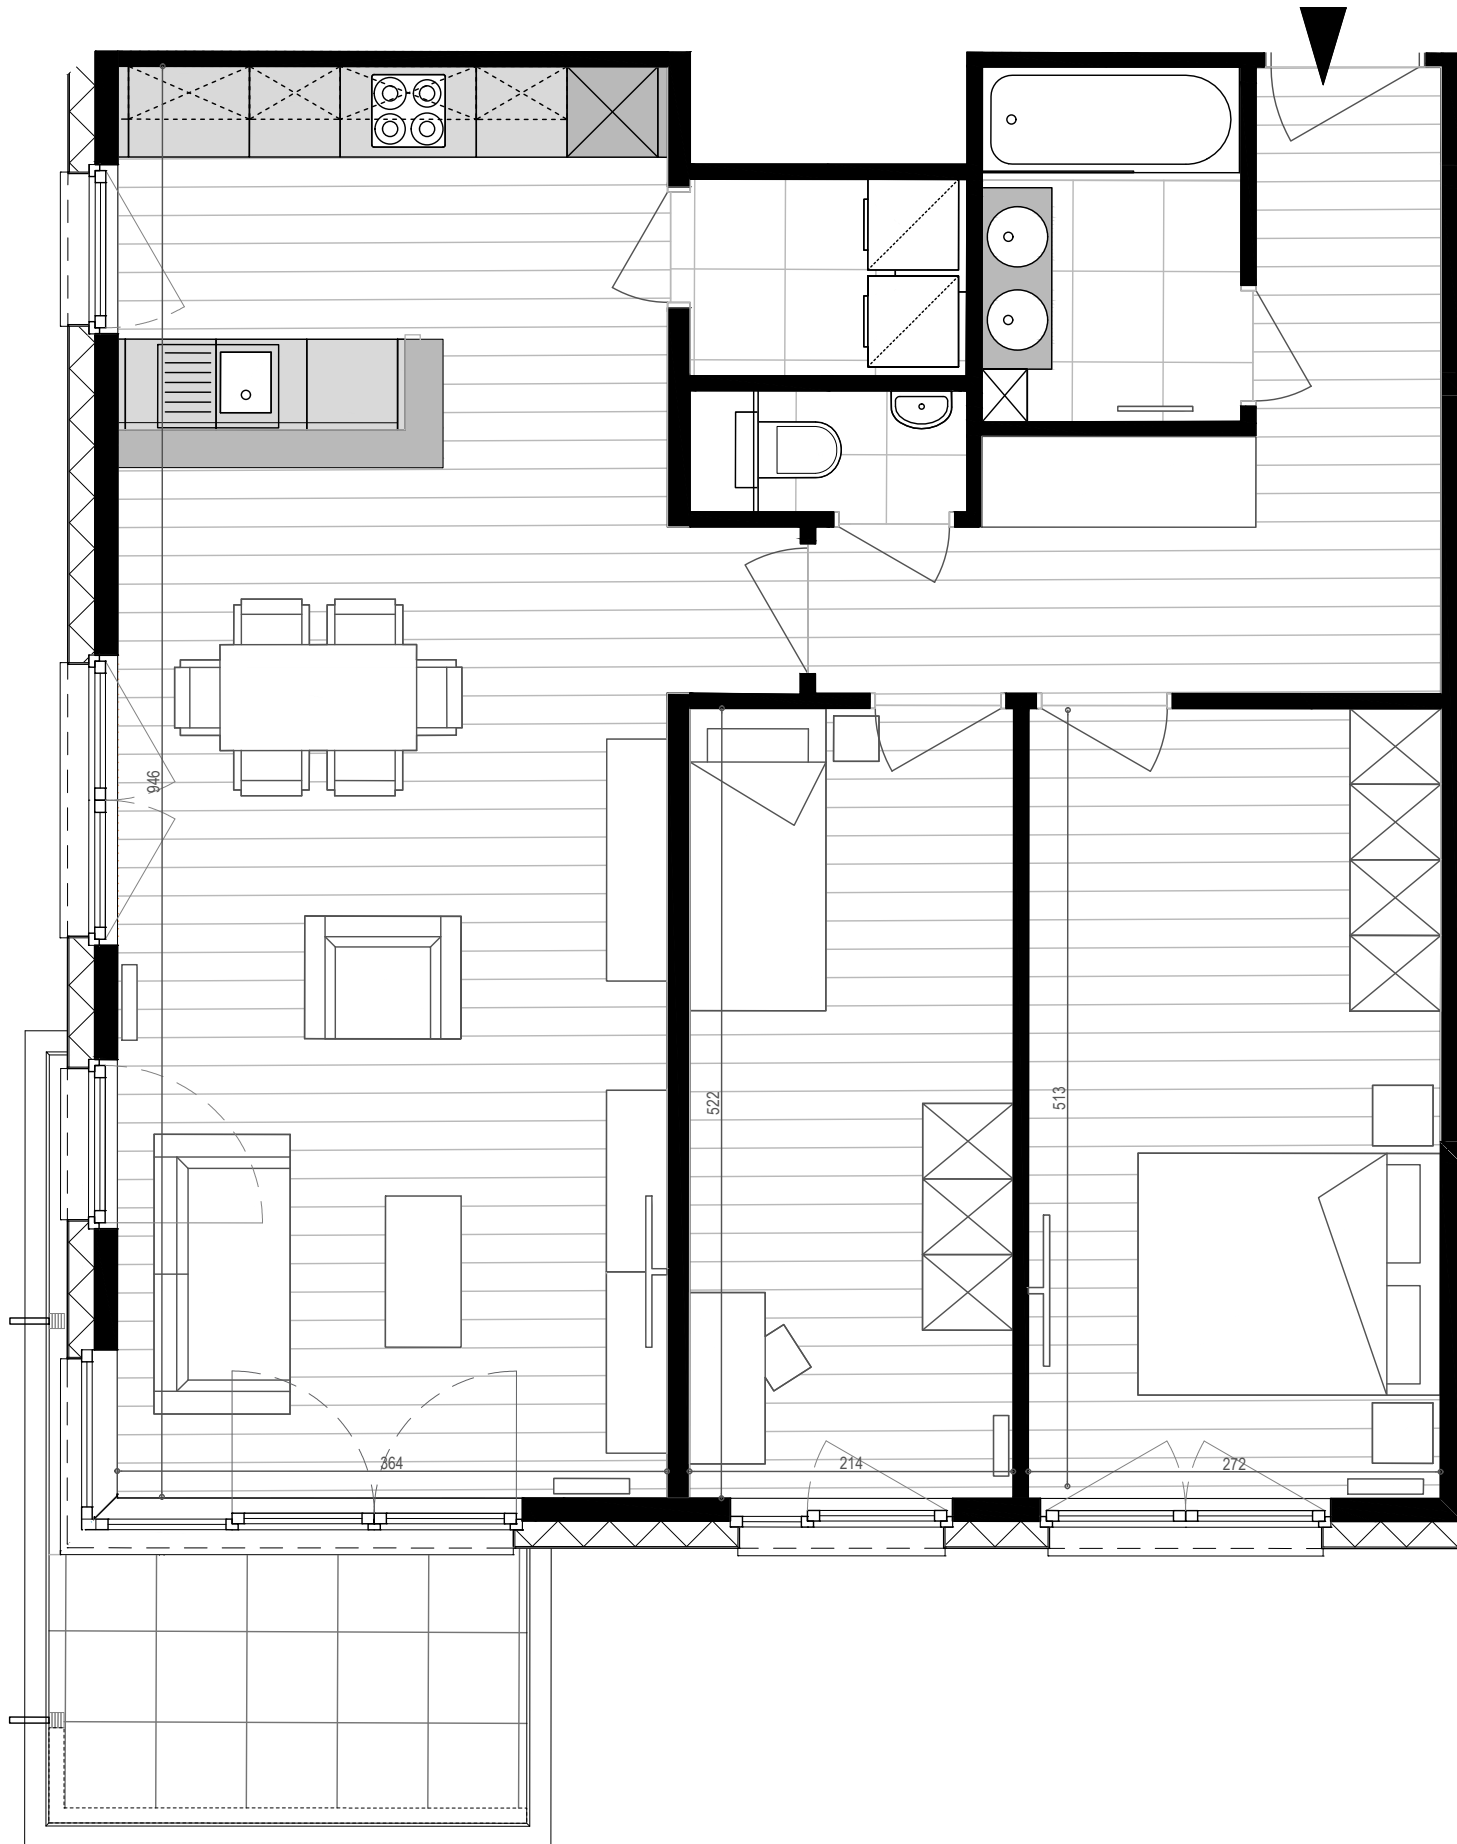

*Mobilier et dimensions sont dessinés à titre indicatif | Getekende meubels en afmetingen zijn indicatief


TYPOLOGIE | *TYPOLGIE:*

4e étage - 4de verdieping
2 chambres - 2 slaapkamers

SUPERFICIES | *OPPERVLAKTEN:*

Appartement : 91.75 m²
Terrasse - Terras : 7.98 m²

1:50 sur/op A3

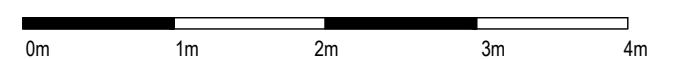

PARC LAITERIE - Rue de la Laiterie 68-80 | Melkerijstraat 68-80 - 1070 Anderlecht