


# APPARTEMENT F5.02

N°80 bte 19 | Bien non-meublé\*  
N°80 bus 19 | Ongemeubeld appartement\*

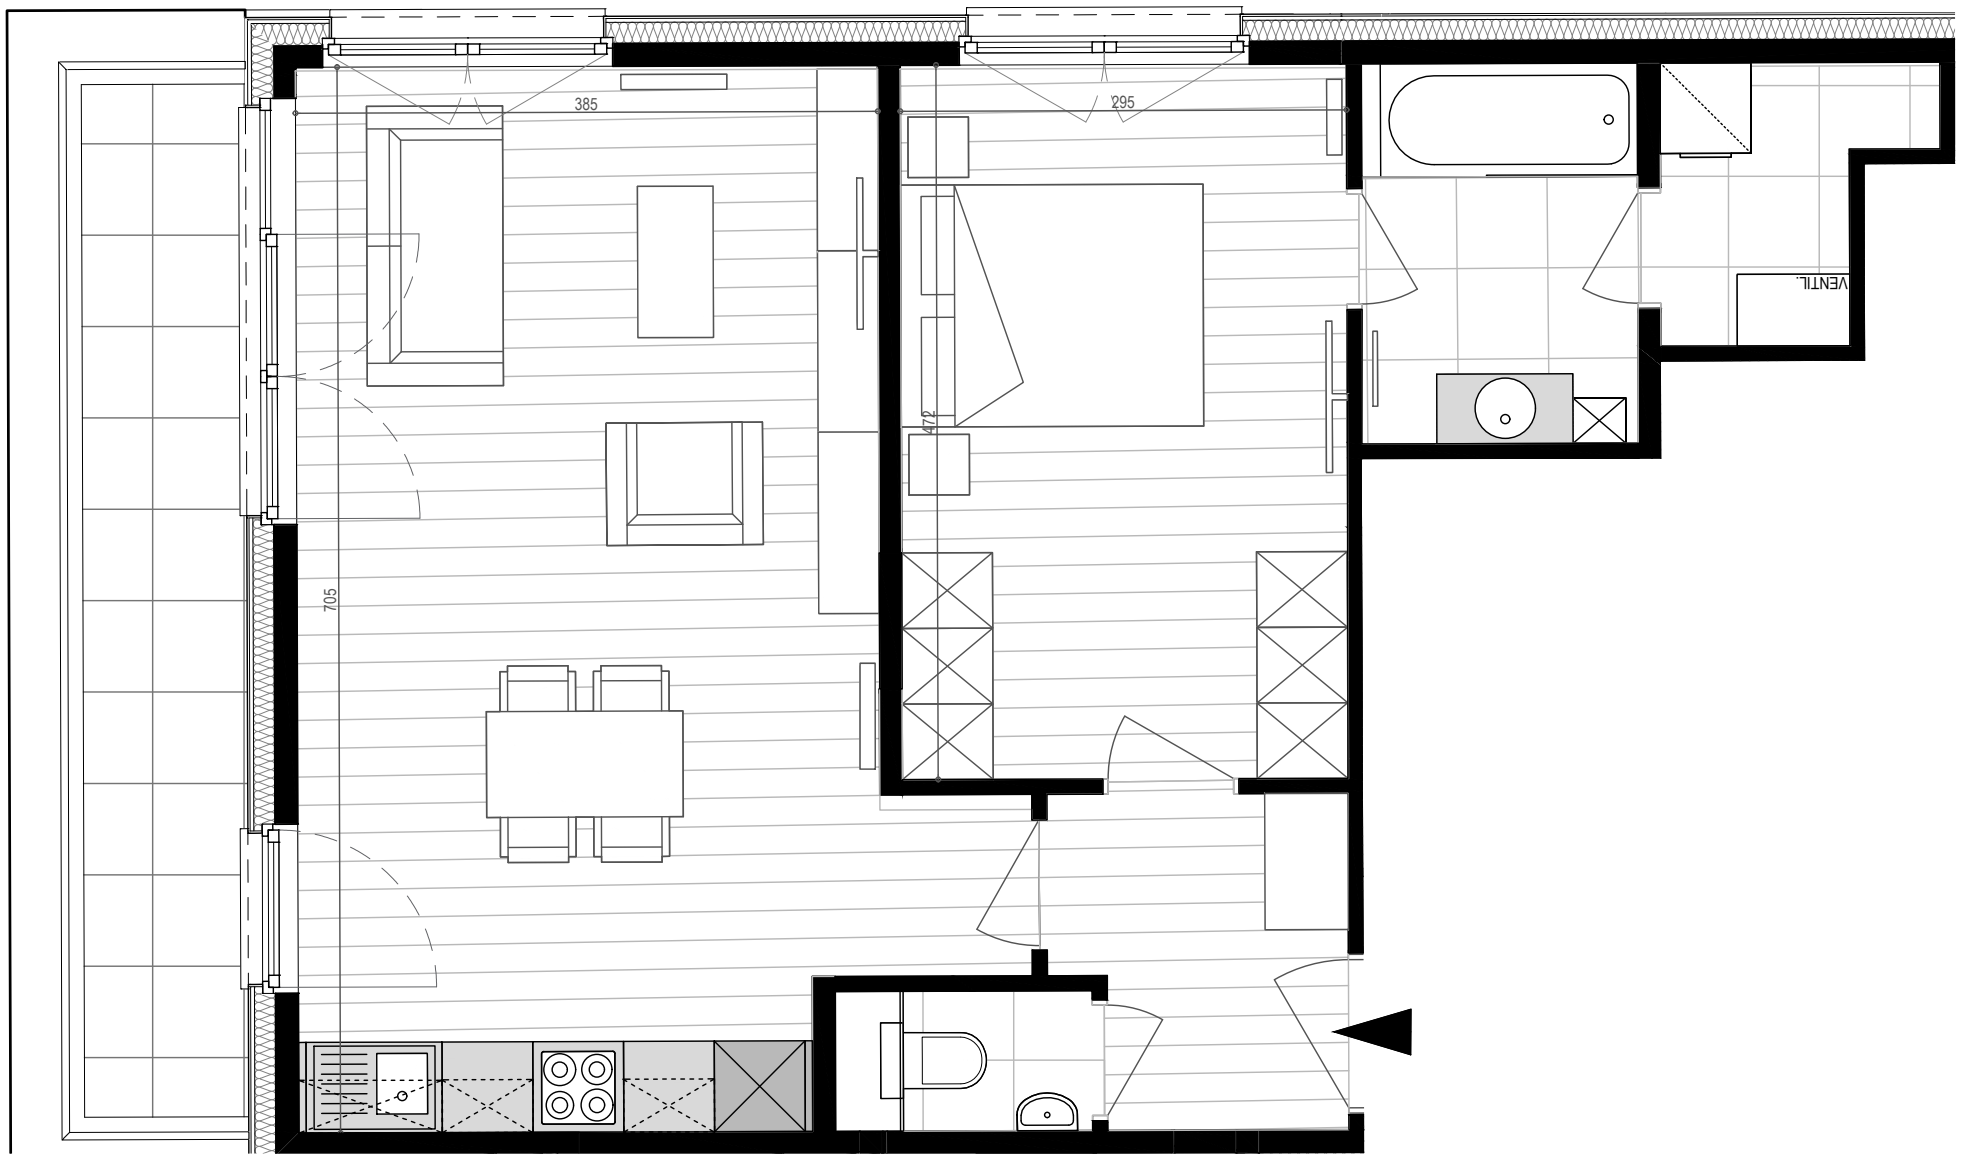

\*Mobilier et dimensions sont dessinés à titre indicatif | Getekende meubels en afmetingen zijn indicatief


## TPOLOGIE | *TPOLOGIE:*

5e étage - 5de verdieping  
1 chambre - 1 slaapkamer

## SUPERFICIES | *OPPERVLAKTEN:*

Appartement : 67.63 m<sup>2</sup>  
Terrasse - Terras : 8.91 m<sup>2</sup>

1:50 sur/op A3

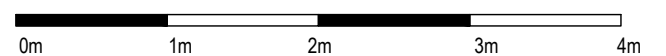

PARC LAITERIE - Rue de la Laiterie 68-80 | Melkerijstraat 68-80 - 1070 Anderlecht