


# MAISON M

N°68 | Bien non-meublé\*  
N°68 | Ongemeubeld huis\*

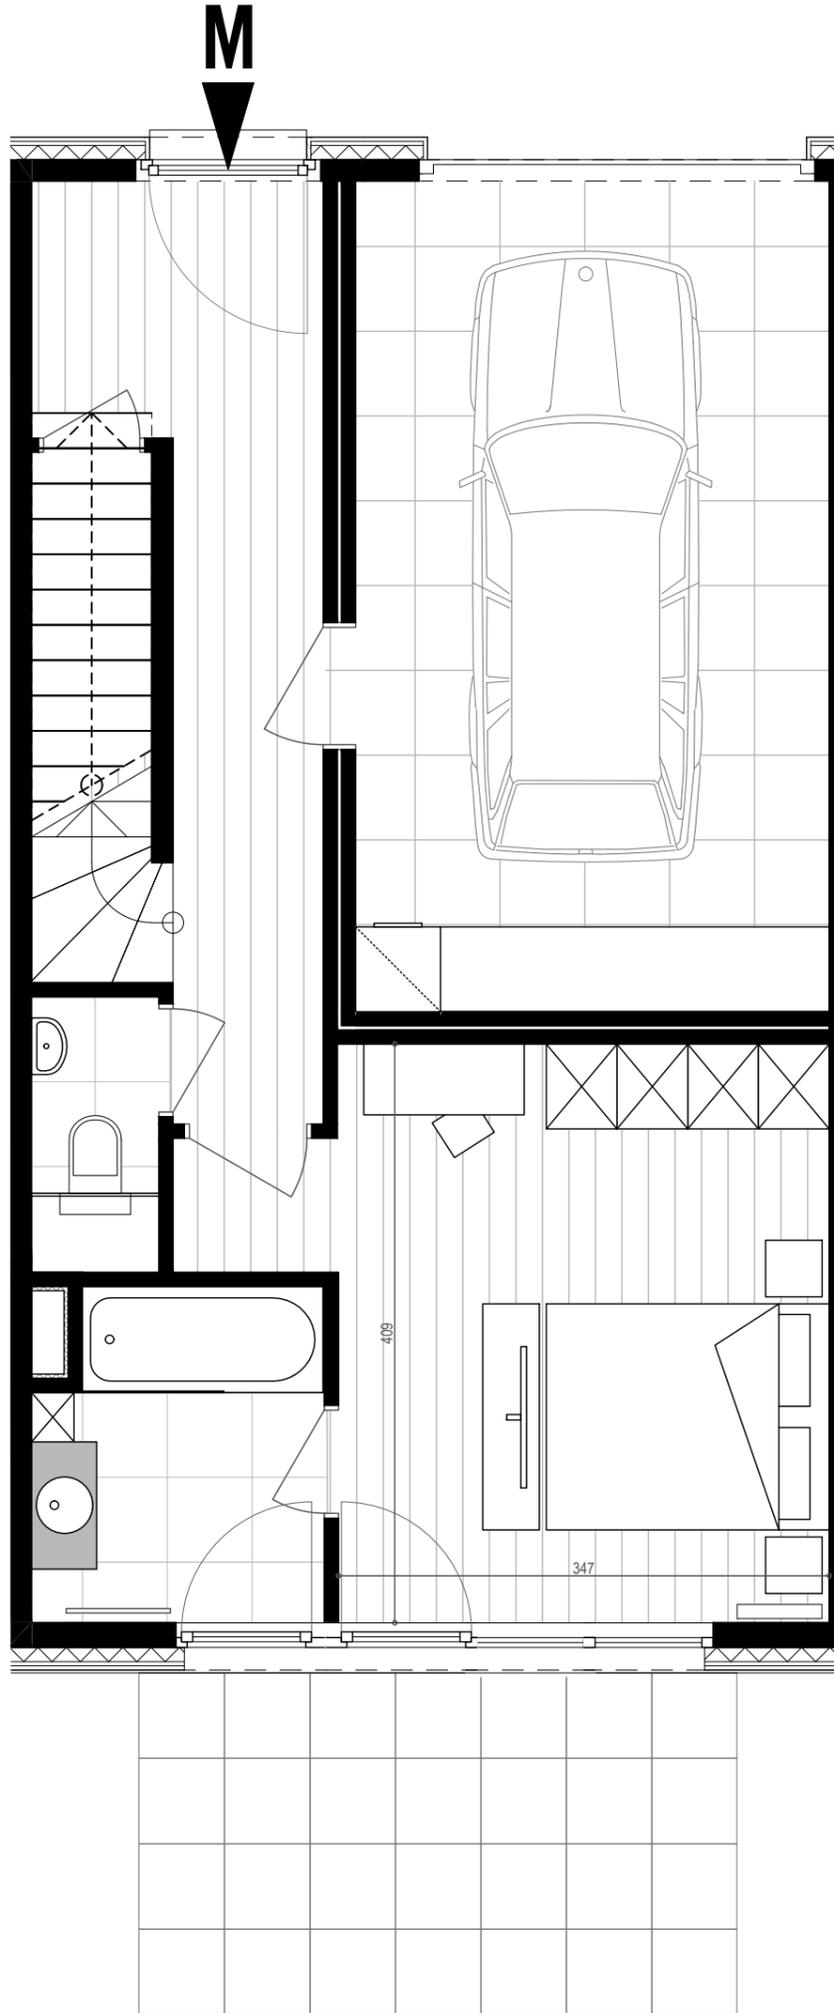

\*Mobilier et dimensions sont dessinés à titre indicatif | Getekende meubels en afmetingen zijn indicatief

## TYPOLOGIE | *TYPOLGIE:*

Rez-de-chaussée - *Gelijkvloers*  
3 chambres - *3 slaapkamers*

## SUPERFICIES | *OPPERVLAKTEN:*

Maison - *Huis:* 181.09 m<sup>2</sup>  
Terrasses - *Terras:* 16.95 m<sup>2</sup>



1:50 sur/op A3



PARC LAITERIE - Rue de la Laiterie 68-80 | Melkerijstraat 68-80 - 1070 Anderlecht

# MAISON M

N°68 | Bien non-meublé\*  
N°68 | Ongemeubeld huis\*

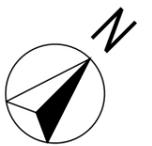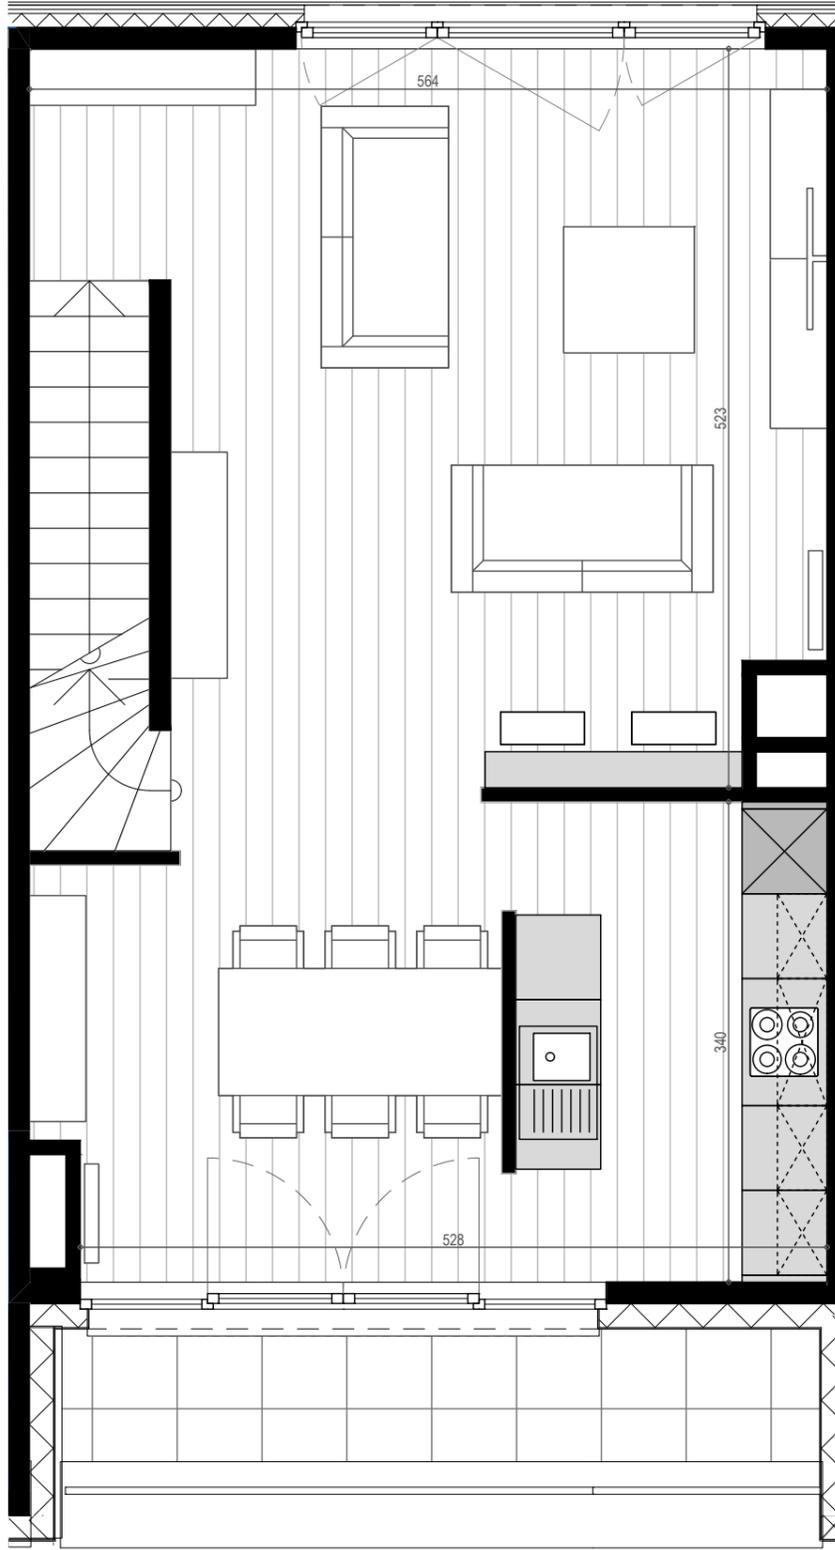

\*Mobilier et dimensions sont dessinés à titre indicatif | Getekende meubels en afmetingen zijn indicatief

## TYPLOGIE | *TYPLOGIE:*

1e étage - 1ste verdieping  
3 chambres - 3 slaapkamers

## SUPERFICIES | *OPPERVLAKTEN:*

Maison - Huis : 181.09 m<sup>2</sup>  
Terrasses - Terras : 16.95 m<sup>2</sup>


1:50 sur/op A3



PARC LAITERIE - Rue de la Laiterie 68-80 | Melkerijstraat 68-80 - 1070 Anderlecht

# MAISON M

N°68 | Bien non-meublé\*  
N°68 | Ongemeubeld huis\*

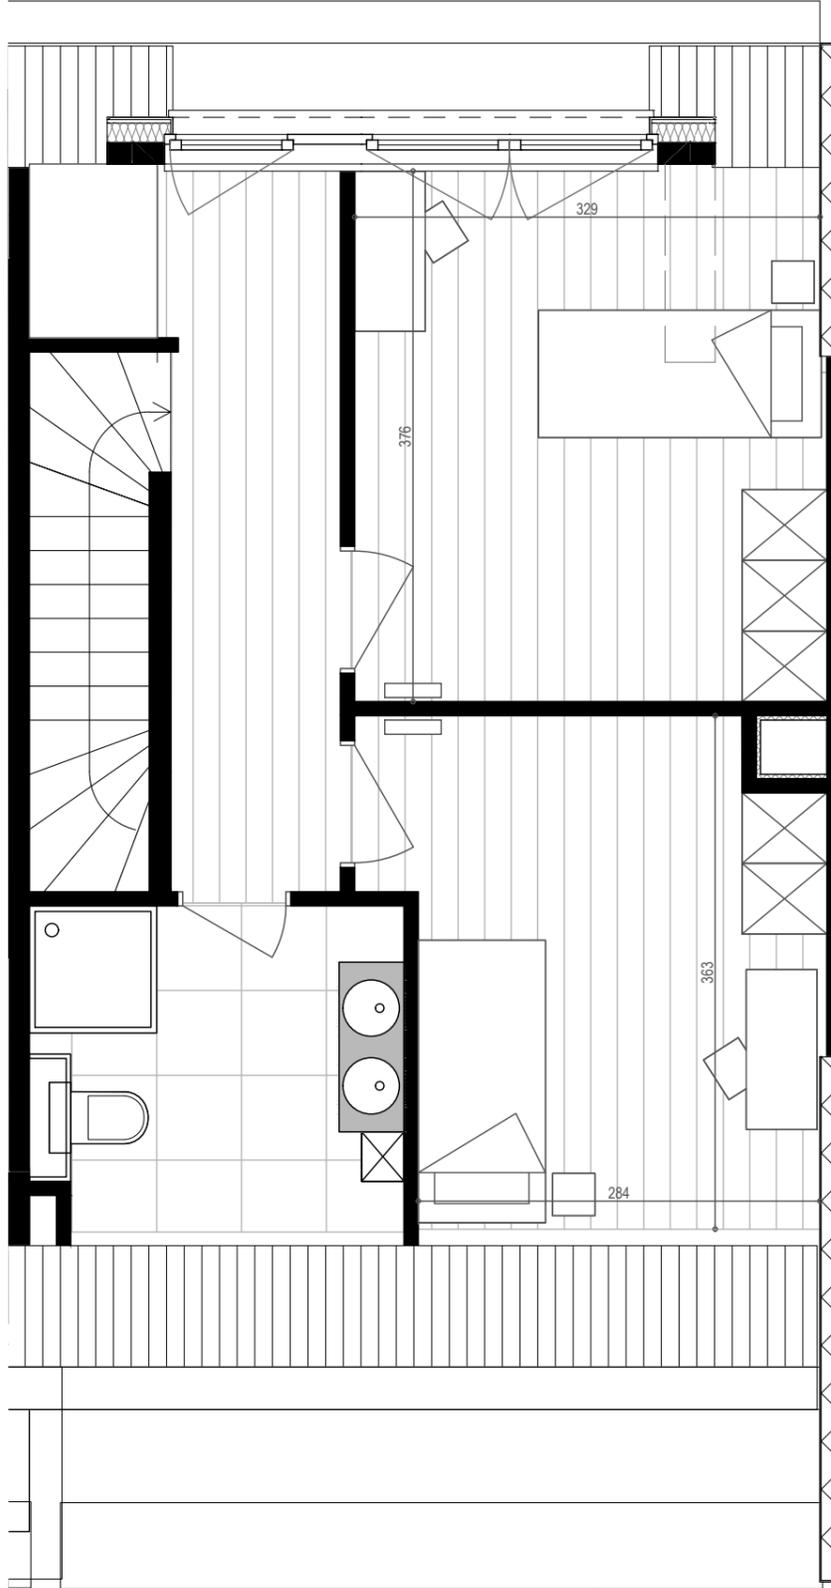

\*Mobilier et dimensions sont dessinés à titre indicatif | Getekende meubels en afmetingen zijn indicatief

## TYPLOGIE | *TYPLOGIE:*

2e étage - 2de verdieping  
3 chambres - 3 slaapkamers

## SUPERFICIES | *OPPERVLAKTEN:*

Maison - Huis : 181.09 m<sup>2</sup>  
Terrasses - Terras : 16.95 m<sup>2</sup>



1:50 sur/op A3



PARC LAITERIE - Rue de la Laiterie 68-80 | Melkerijstraat 68-80 - 1070 Anderlecht

# MAISON M

N°68 | Bien non-meublé\*  
N°68 | Ongemeubeld huis\*

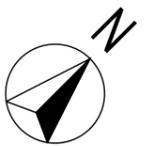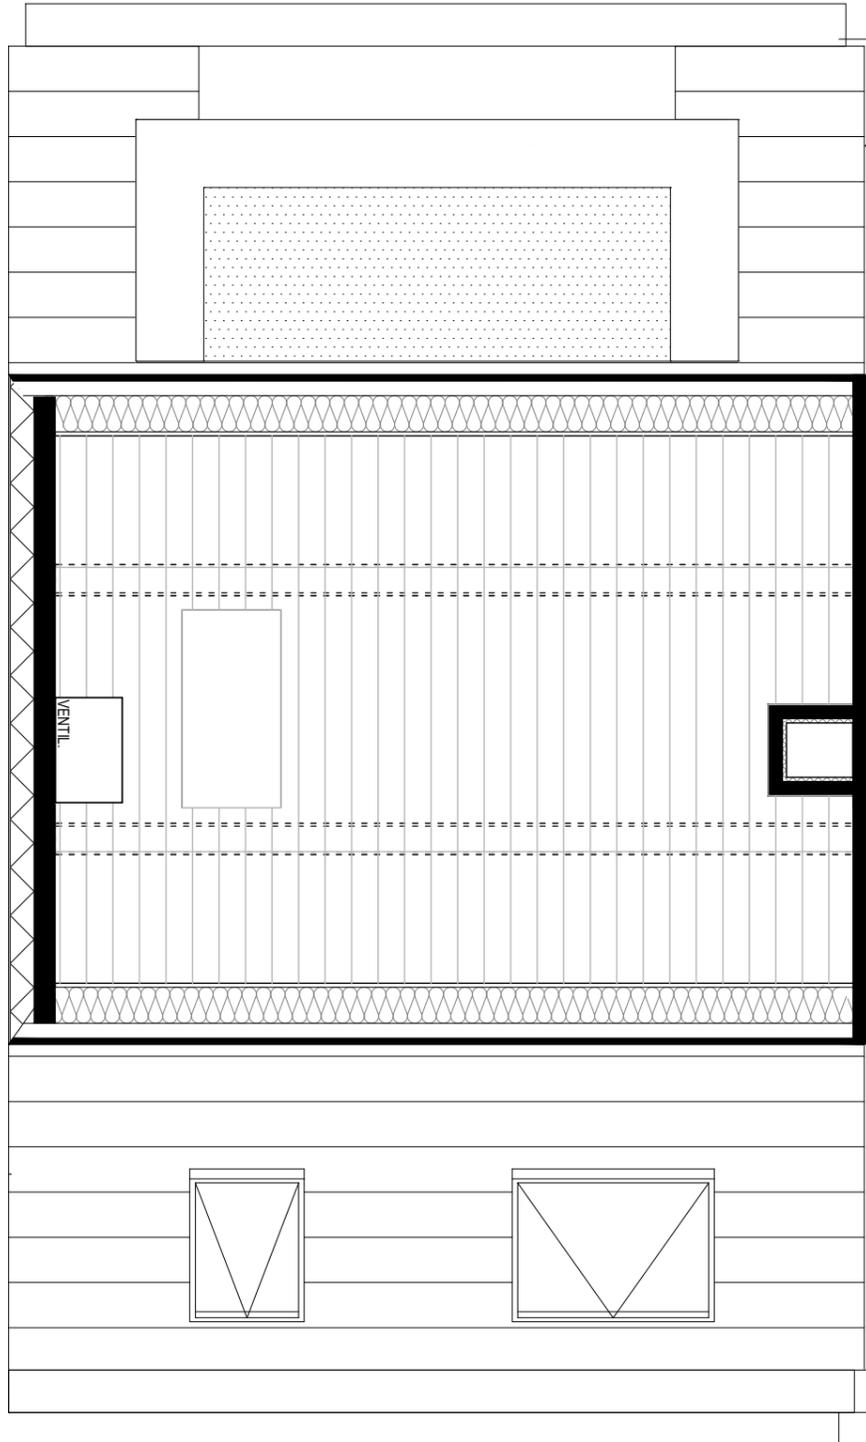

\*Mobilier et dimensions sont dessinés à titre indicatif | Getekende meubels en afmetingen zijn indicatief

## TPOLOGIE | *TPOLOGIE:*

Grenier - Zolder  
3 chambres - 3 slaapkamers

## SUPERFICIES | *OPPERVLAKTEN:*

Maison - Huis : 181.09 m<sup>2</sup>  
Terrasses - Terras : 16.95 m<sup>2</sup>

1:50 sur/op A3



PARC LAITERIE - Rue de la Laiterie 68-80 | Melkerijstraat 68-80 - 1070 Anderlecht